



SITUATIE 3
schaal 1 : 200


LEGENDA

NIEUWE SITUATIE


- Werkgrens
- Leveren en aanbrengen opsluitband 60x200 mm
- Leveren en aanbrengen opsluitband 120x250 mm
- Leveren en aanbrengen stootband met vlakke voet 200x180x1000 mm (2 stuks)
- Aanbrengen molgoot in 5 streklagen bss/kf/gr
- Leveren en aanbrengen HWA straatkolk
- Leveren en aanbrengen kolkaansluiting pvc Ø125 mm met inlaat en standpijp
- Zagen asfaltverharding
- Aanbrengen Openbare Verlichting (door derden)

ARCERINGEN

- Aanbrengen betonstraatsteen kf, keperverband, grijs
- Aanbrengen betonstraatsteen kf, halfsteensverband, grijs
- Aanbrengen grasbetonsteen - vlak, halfsteensverband 600x400 mm, grijs dik 120 mm, invegen 2/3 deel van de hoogte met substraat incl. graszaad

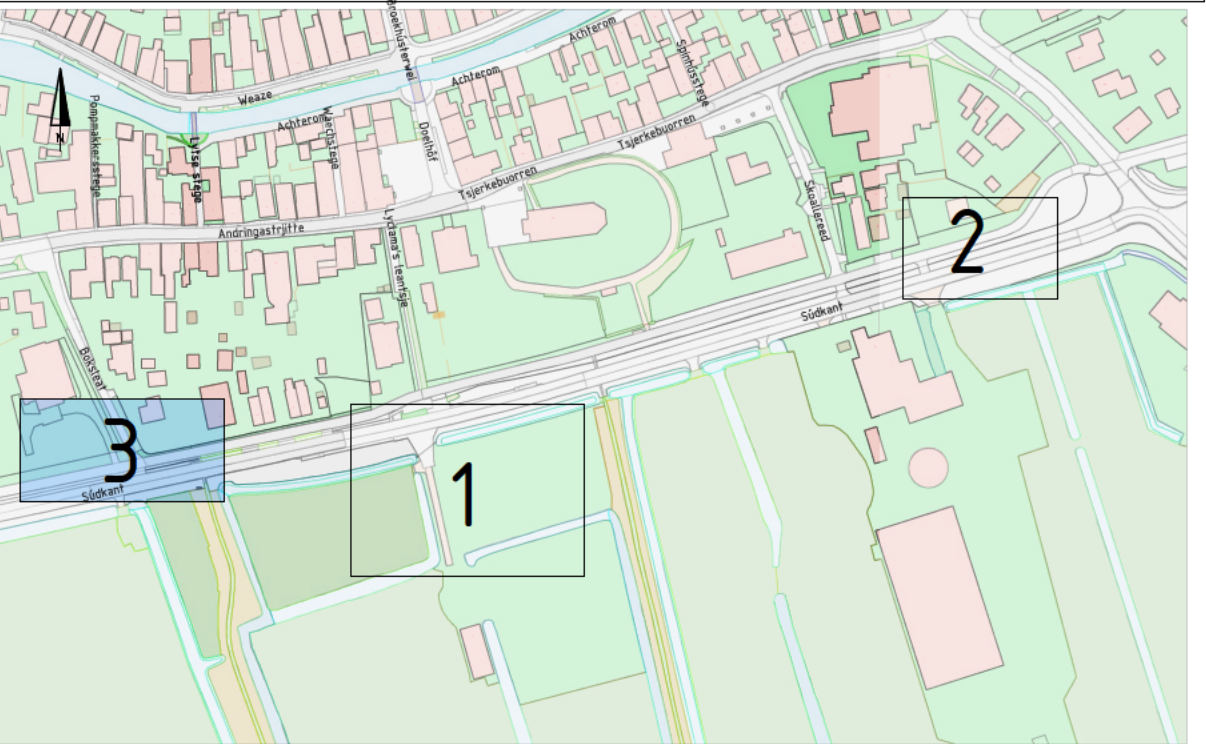

OVERZICHTSKAART
schaal n.v.t.

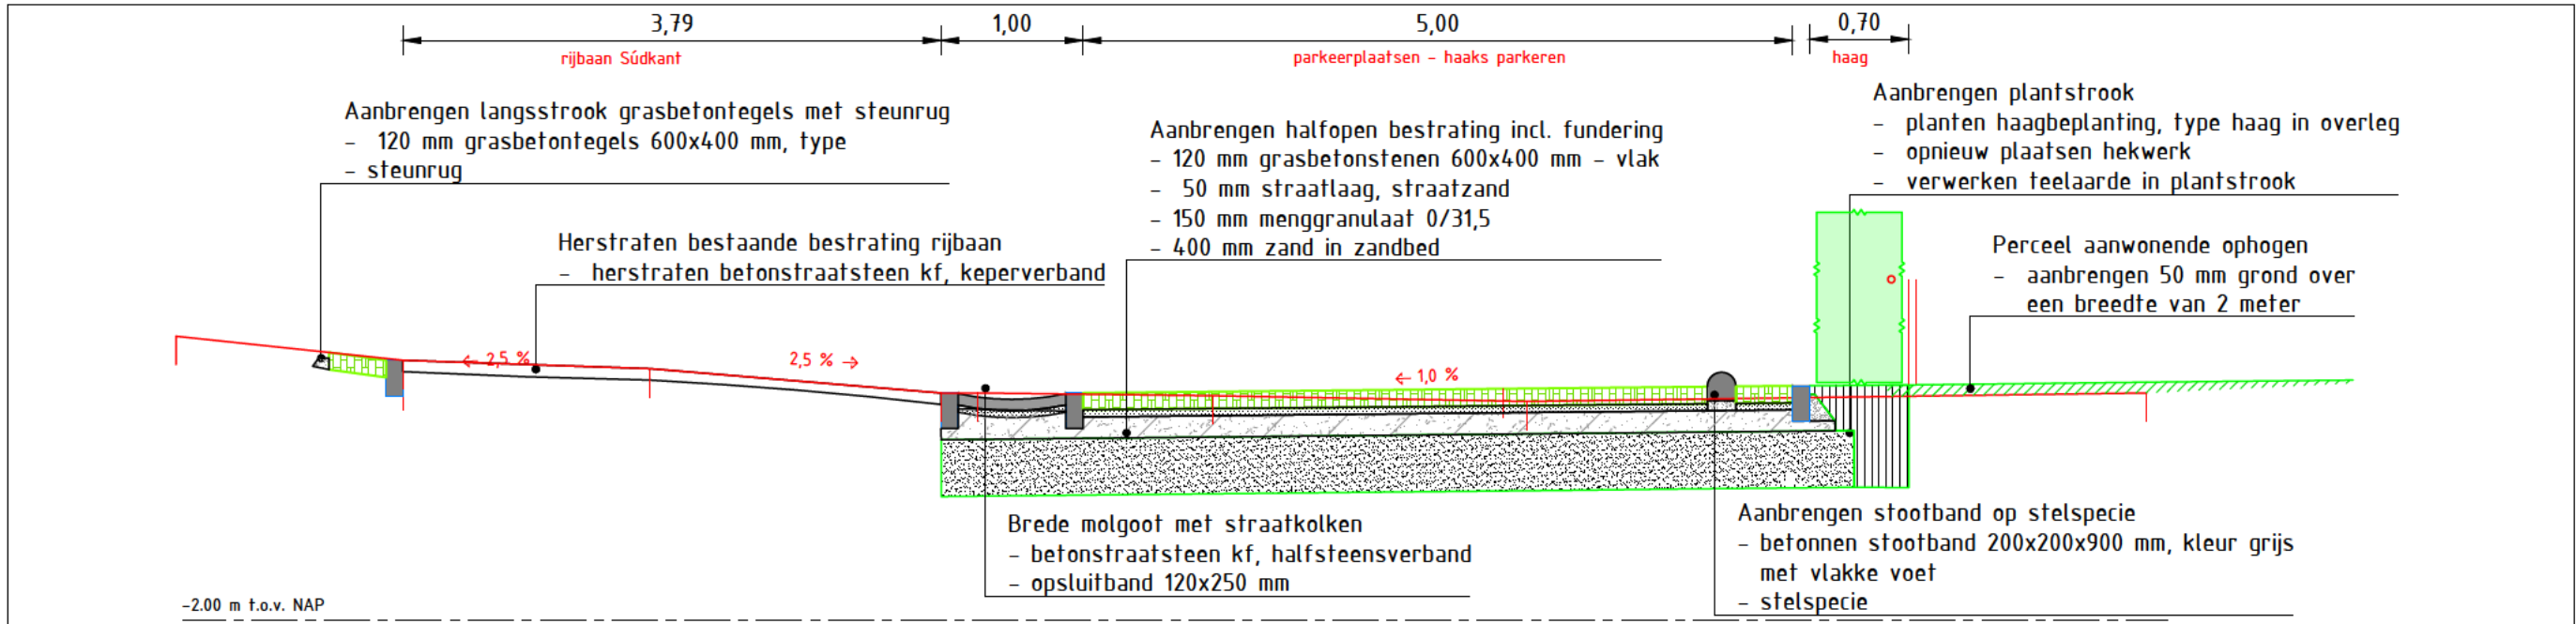

DWARSPROFIEL DP3
schaal 1:50

GEMEENTE HEERENVEEN

CRACKSTRAAT 2 POSTBUS 15000 8440 GA HEERENVEEN
TELEFOON 0513-617617 TELEFAX 0513-617734

afdeling Inrichting Beheer Openbare Ruimte

Plan
Aldeboarn

Parkeerplaatsen aan de Súdkaant te Aldeboarn

Situatie en dwarsprofiel locatie 3: Wjitteringswei 1

Concept

Dienst	2023	Gef.		Datum: 14-07-2023		
Schaal	1:200 / 1:50	Gec.		Formaat	In 3 bladen	Paraaf
Bestek	W-***	Reg.Nr.	--	A2	Blad 3	