

VOOR DIT BOUWPLAN GELDT

Brand- en rookklassen
Ten aanzien van de beperking van het ontwikkelen van brand en rook zijn de volgende eisen van toepassing:
Industriefunctie;

		Brandklasse	Rookklasse
Beloopbare vlakken, grenzend aan:			
Vloer, trap, hellingbaan	Extra beschermde vluchtroute	n.v.t.	Indien grenst aan binnen lucht: s1fl
	Beschermde vluchtroute	Dfl	
	Overig	Dfl	
Overige constructies, grenzend aan:			
Binnen oppervlak	Extra beschermde vluchtroute	n.v.t.	n.v.t.
	Beschermde vluchtroute	D	n.v.t.
	Overig	D	s2
Buiten oppervlak	Extra beschermde vluchtroute	n.v.t.	-
	Beschermde vluchtroute	D	-
	Overig	D	-

geïsoleerde dakplaat
FALK 1000GL
totale dikte 120mm
Rc = 4,26 m2K/W

zinken mastgoot
2800+
bk. mastgoot


aluminium zetwerk
t.b.v. bevestiging goot

aluminium zetwerk
hoekafwerking


FALK 1060 WB
dikte 100mm
Rc = 4,56 m2K/W
microprofiel (RAL 7021)

stalen kolom
volgens opgave constructeur


PRINCIPE DETAIL 3
goot en kapconstructie

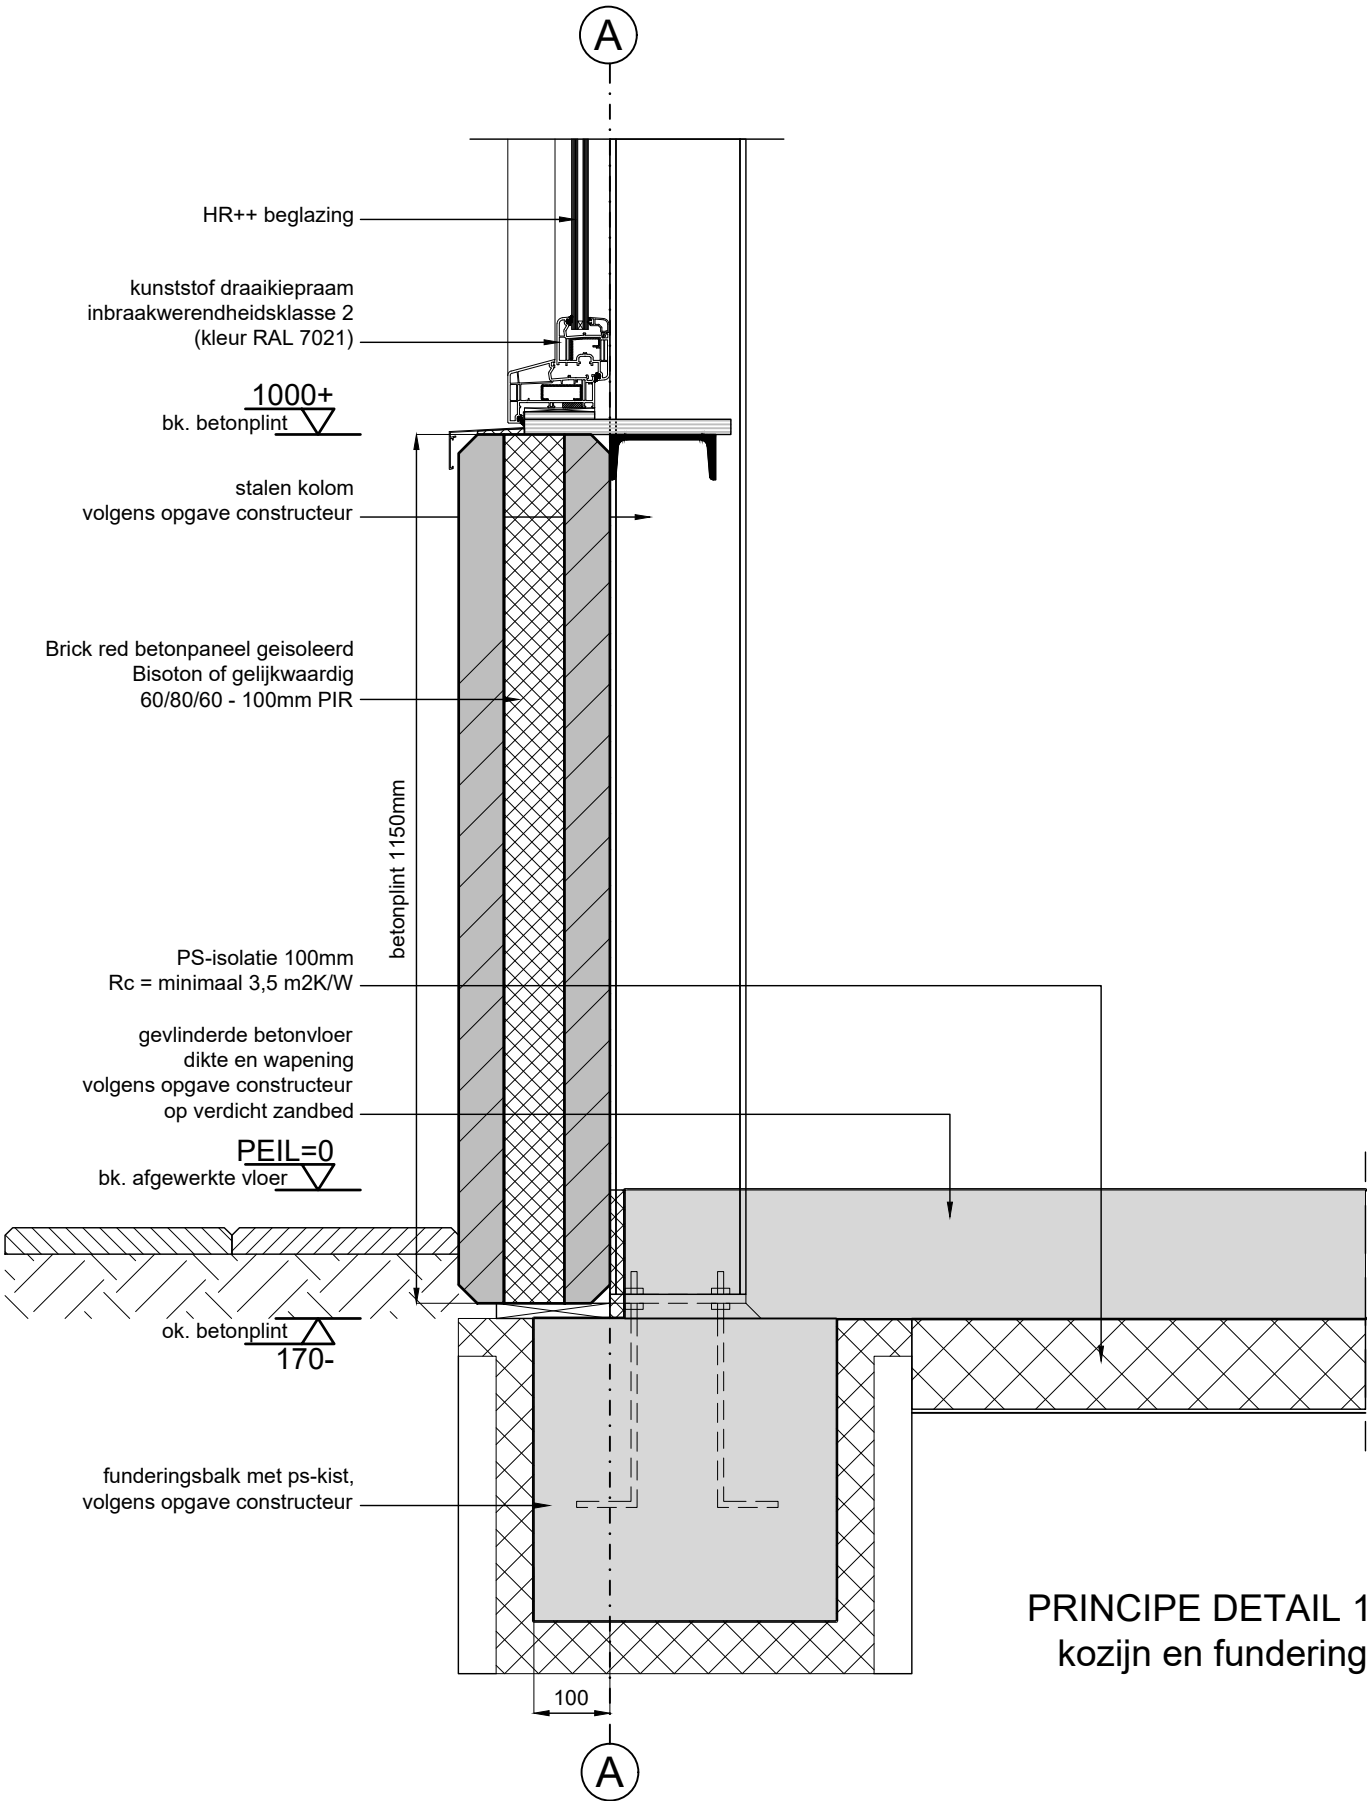

PRINCIPE DETAIL 1
kozijn en fundering

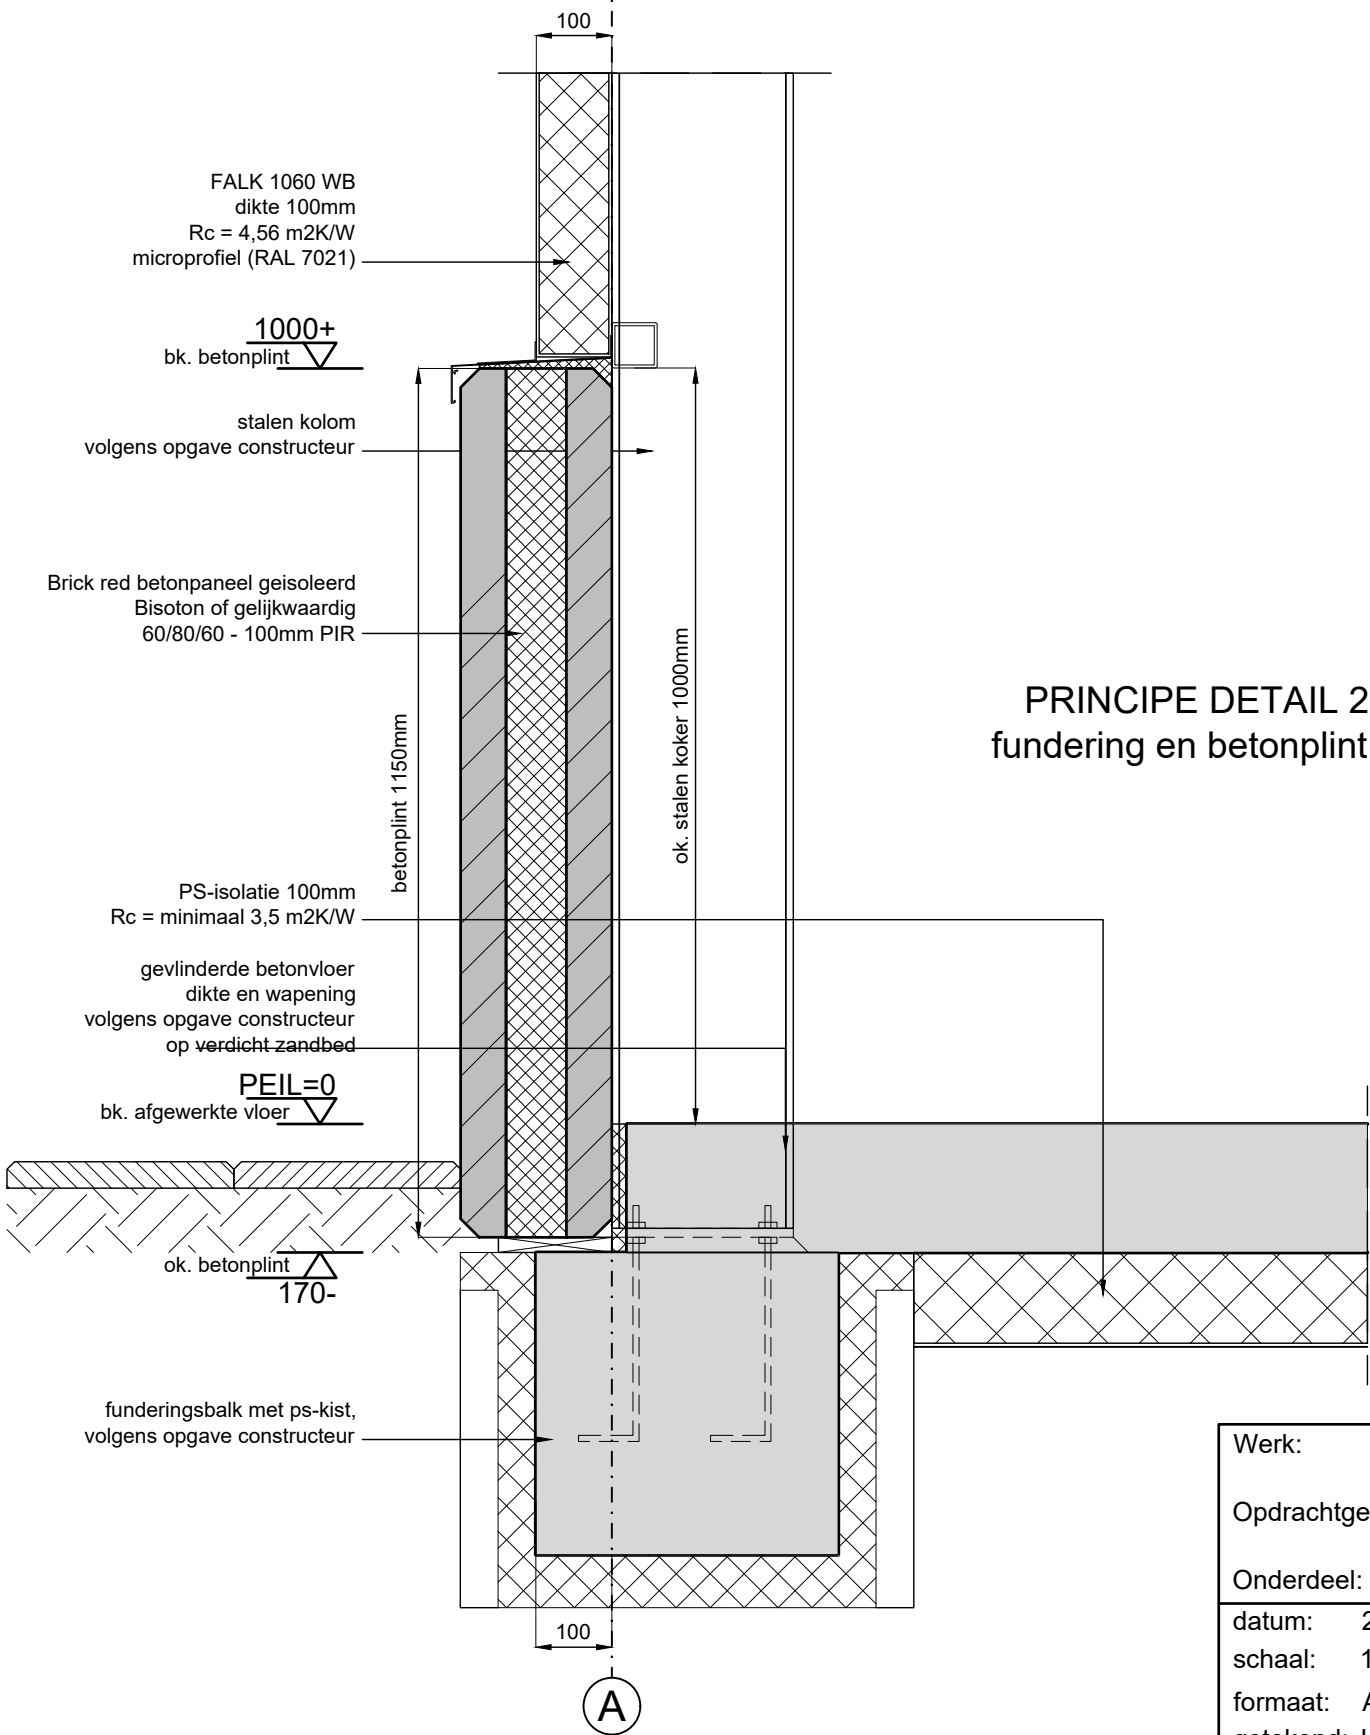

PRINCIPE DETAIL 2
fundering en betonplint

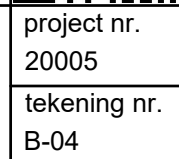Werk:		Het vervangen van de bestaande kapschuur voor een nieuwe opslag schuur			
Opdrachtgever:		Familie ████████ Tramweg 13 8456 HC De Knipe			
Onderdeel:		BESTEK - details en renvooi brand en rook			
datum:	22-10-2020	gewijzigd:	A 25-02-2021		
schaal:	1:10		B		
formaat:	A2		C		
getekend:	L. W. de Bos		C		
				project nr.	Meyerweg 153 8456 GE de Knipe telefoon: 0513 -844 882 mobiel: ████████ e-mail: info@lwdebos.nl website: www.lwdebos.nl
				20005	
				tekening nr.	
				B-04	