

DETAILS



Topsportcentrum

Heremaweg te Heerenveen
Opdrachtgever: Zwanenburg Projecten BV

Onderdeel: Details

Schaal: 1:5


Werknummer: 21-04

Blad

Datum: 03-12-2021



STATUS: AOV - concept

D-00

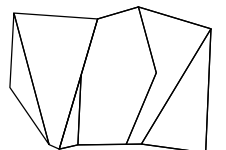


VDZ architecten BV
Groningen

info@VDZarchitecten.nl
Mobiel: 06 55 70 60 07

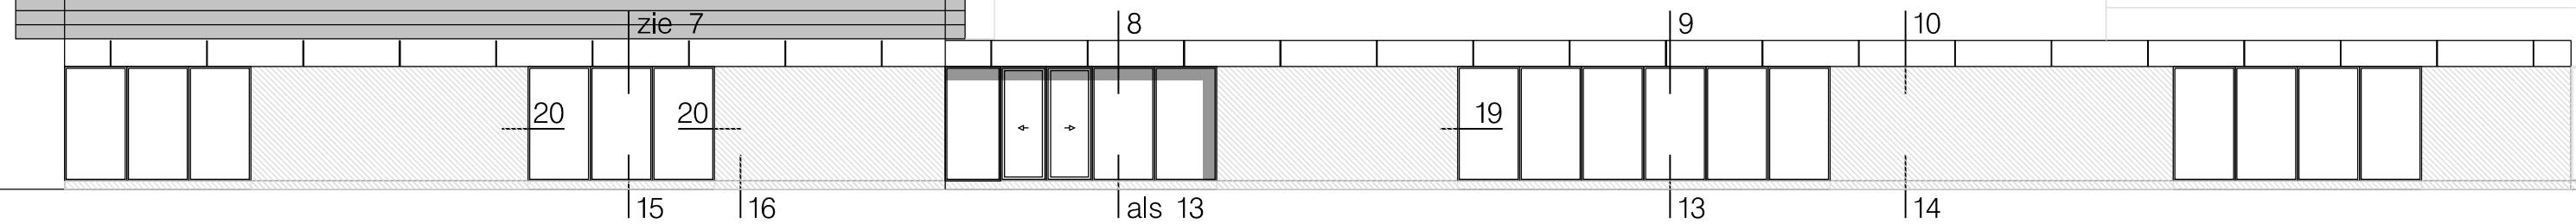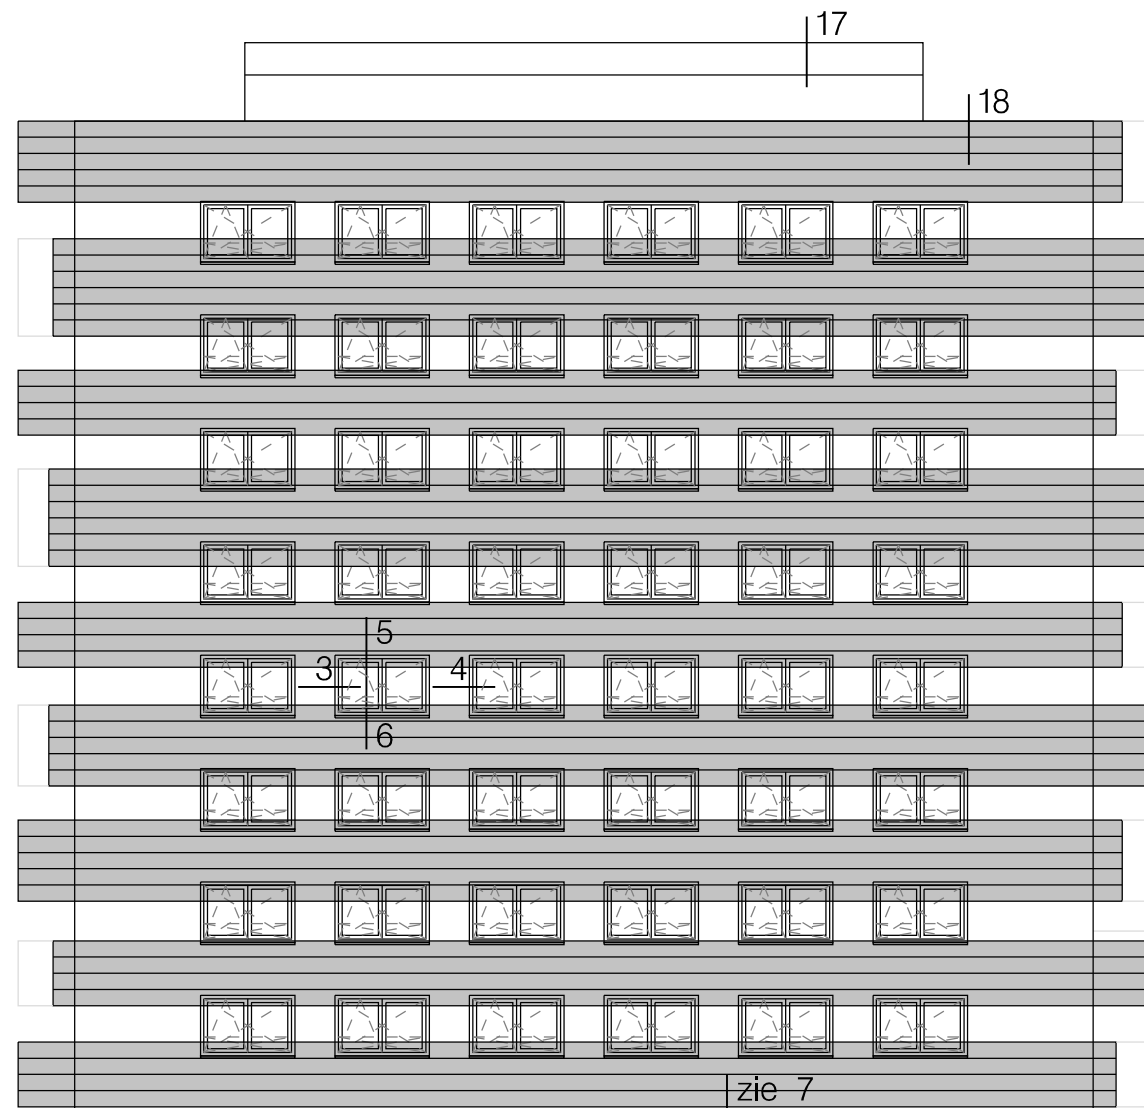




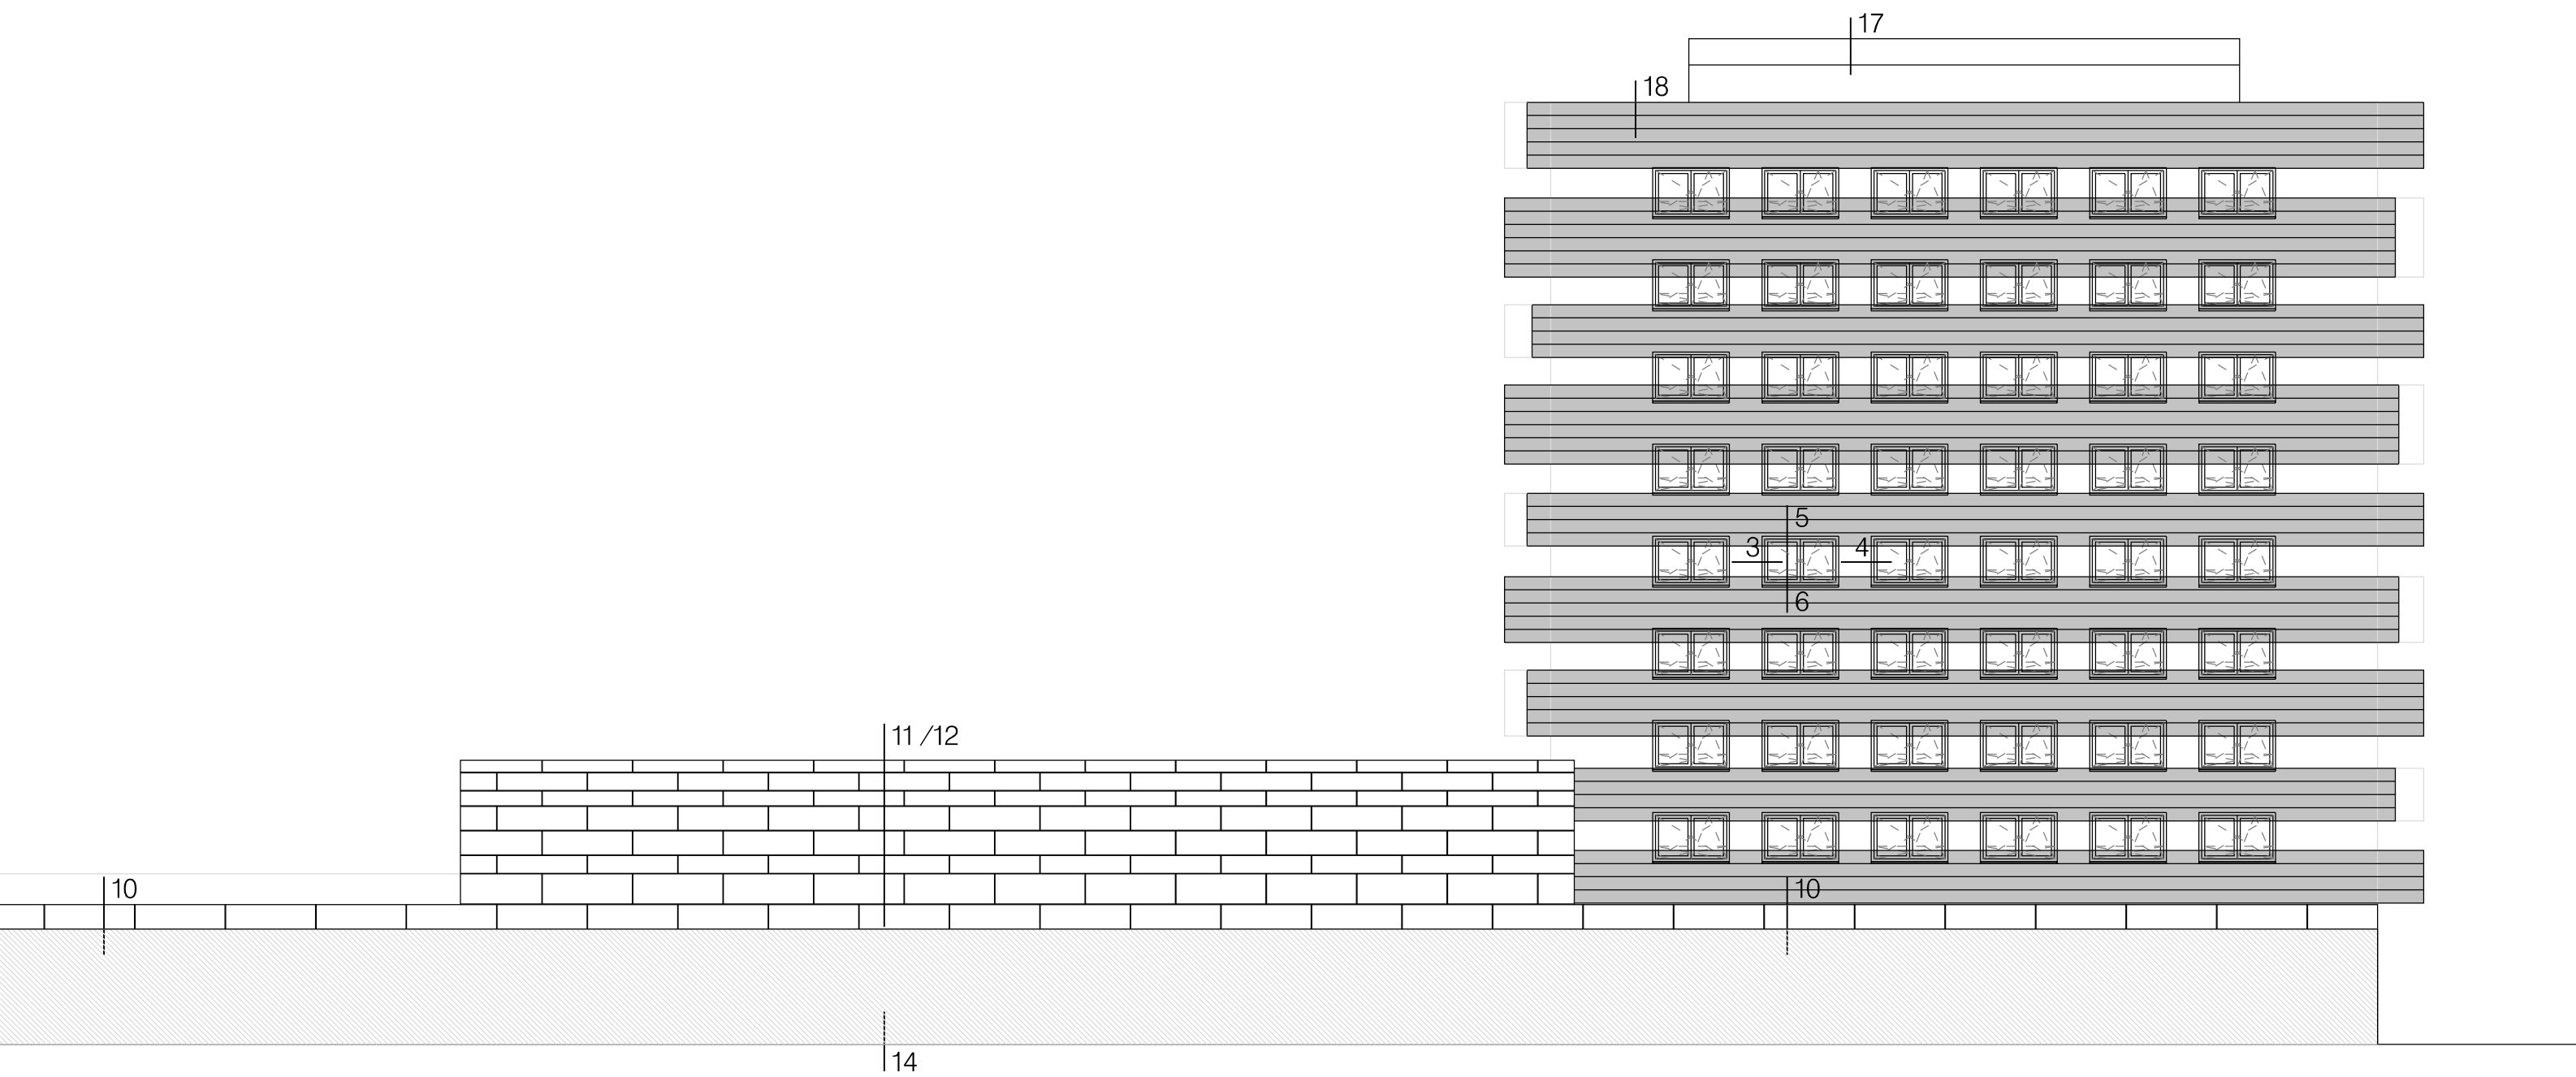




2

Wandopbouw (Rc 4,7)
-Magoxx board 10mm, RAL 7022
-Ventilerend regelwerk 28x70mm
-Dampopen water kerende folie, zwart
-Magoxx board 10mm
-Stijl en regelwerk 38x235 mm hoh 600mm
-240 mm isolatie
-Dampdichte folie
-15 mm osb3
-12 mm fermacell

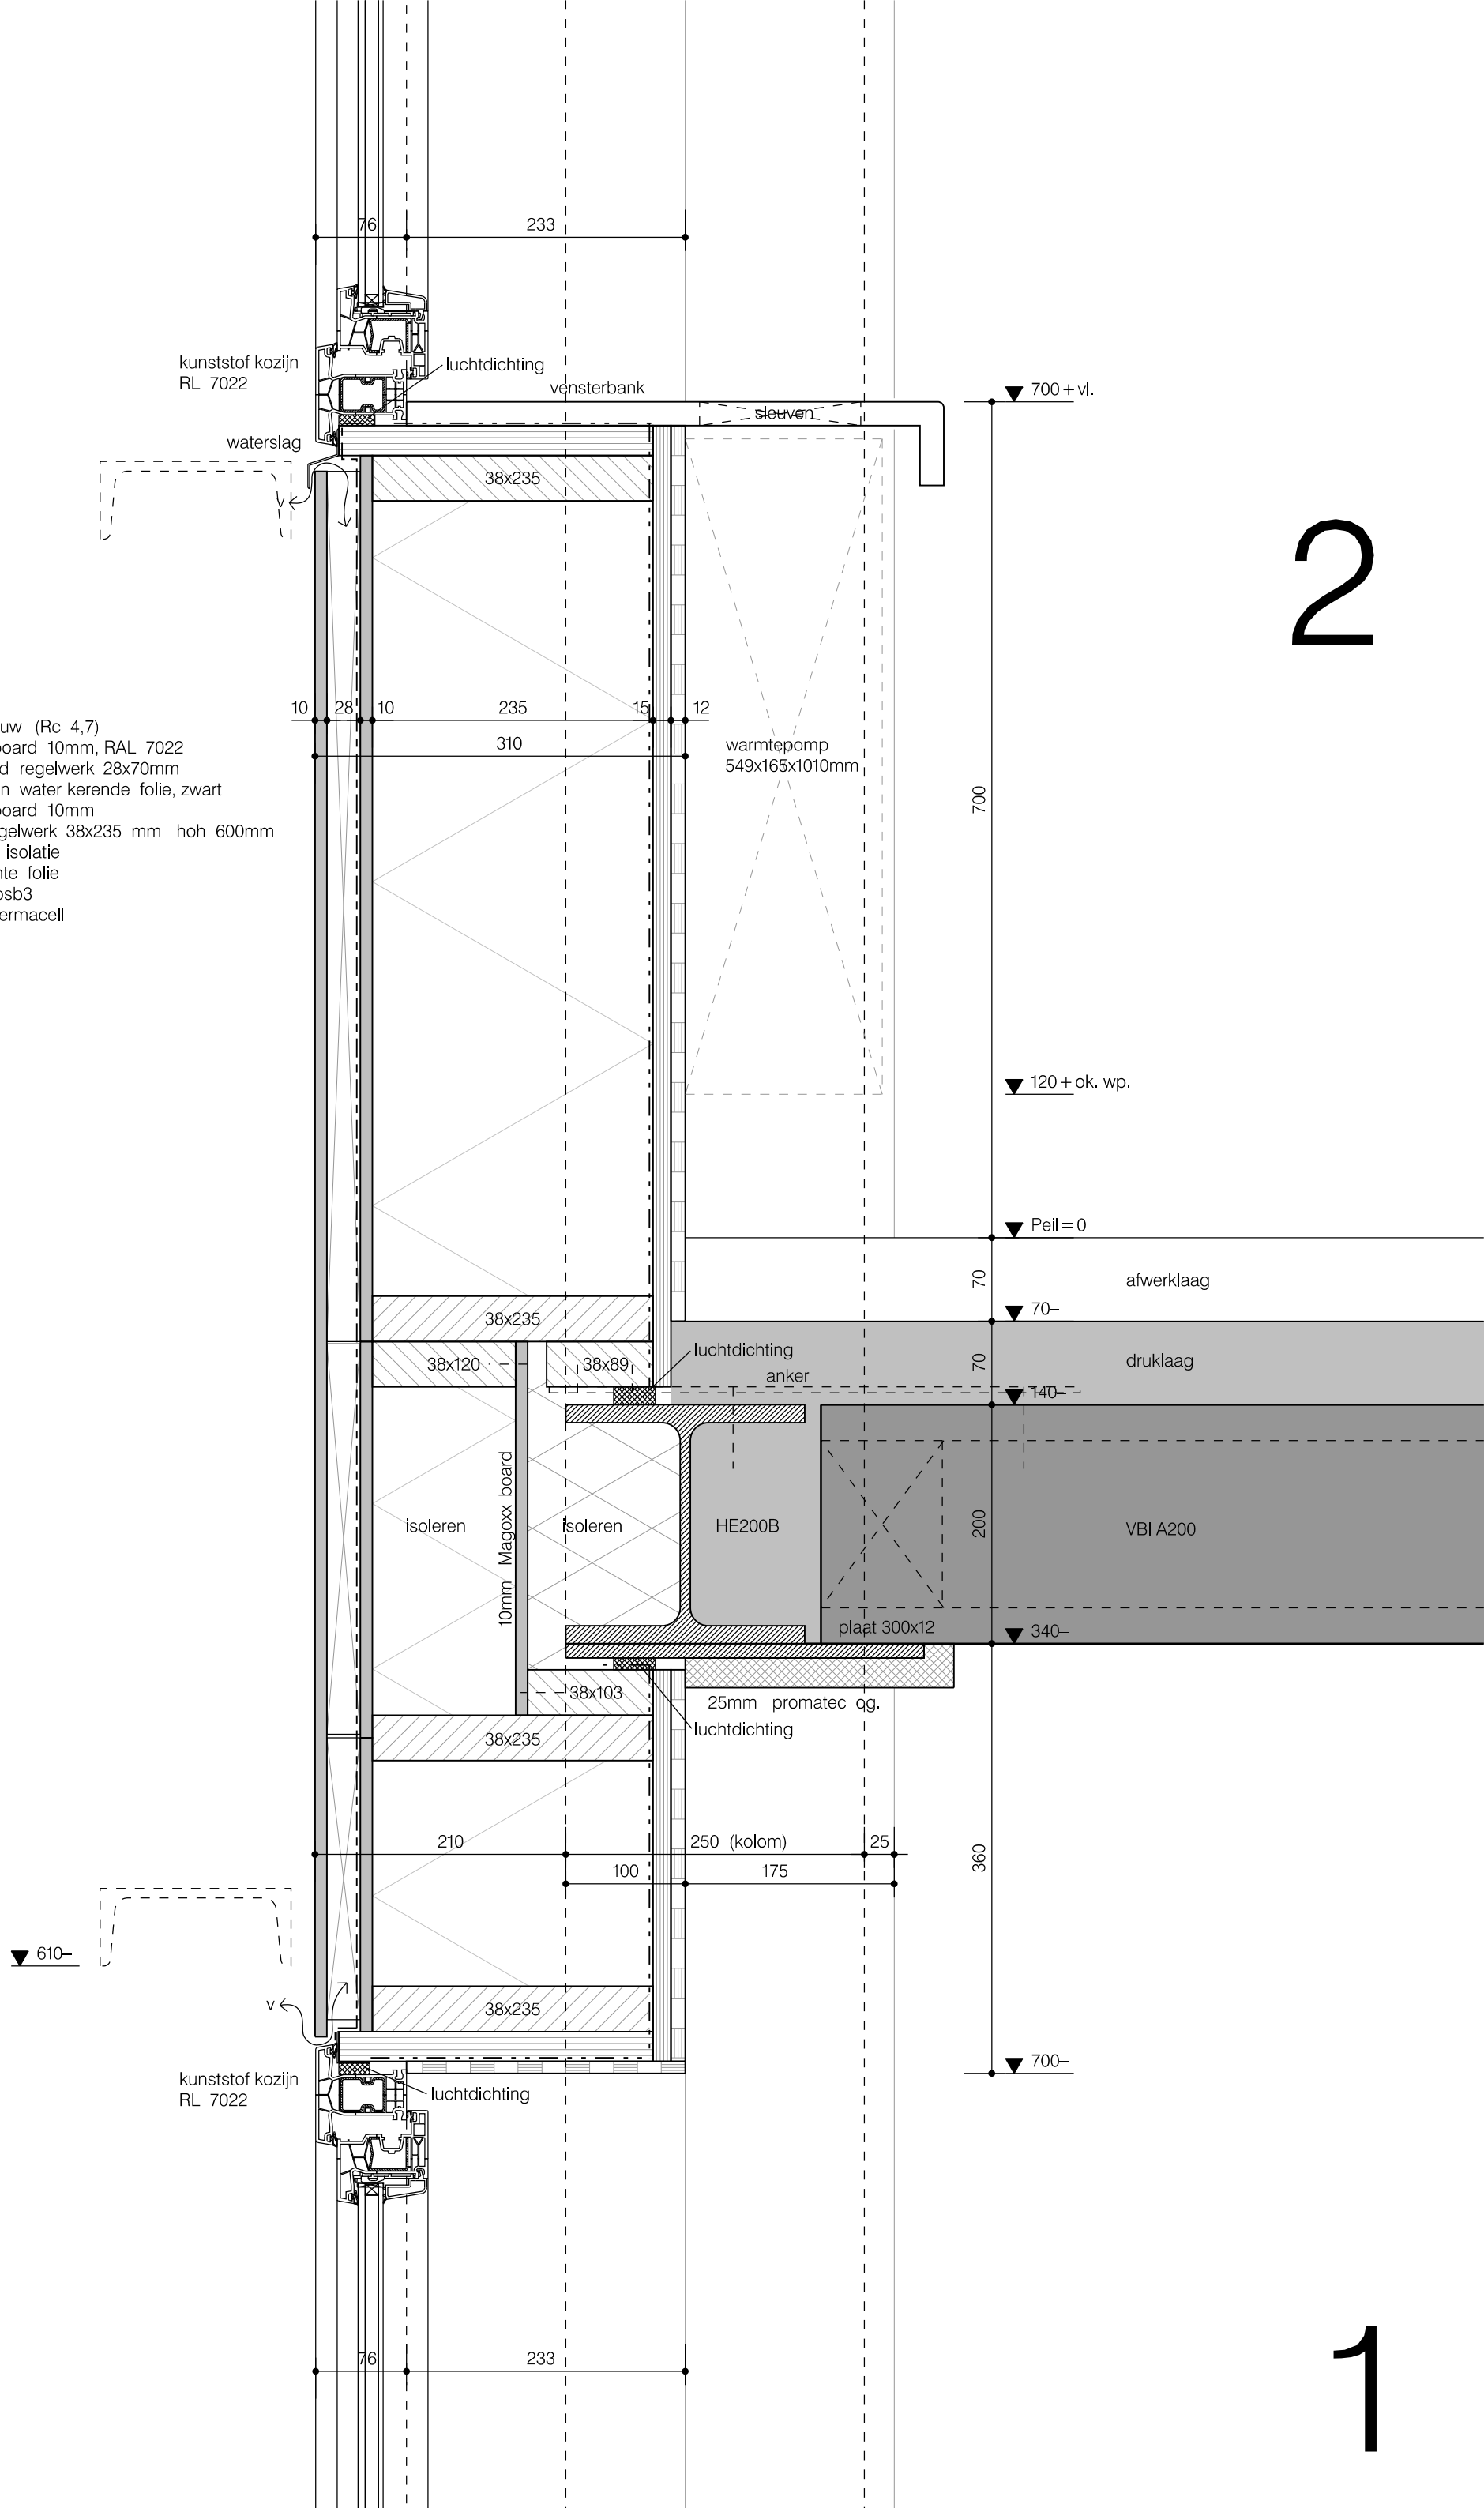



1

Kalzip
geperforeerde
elementen

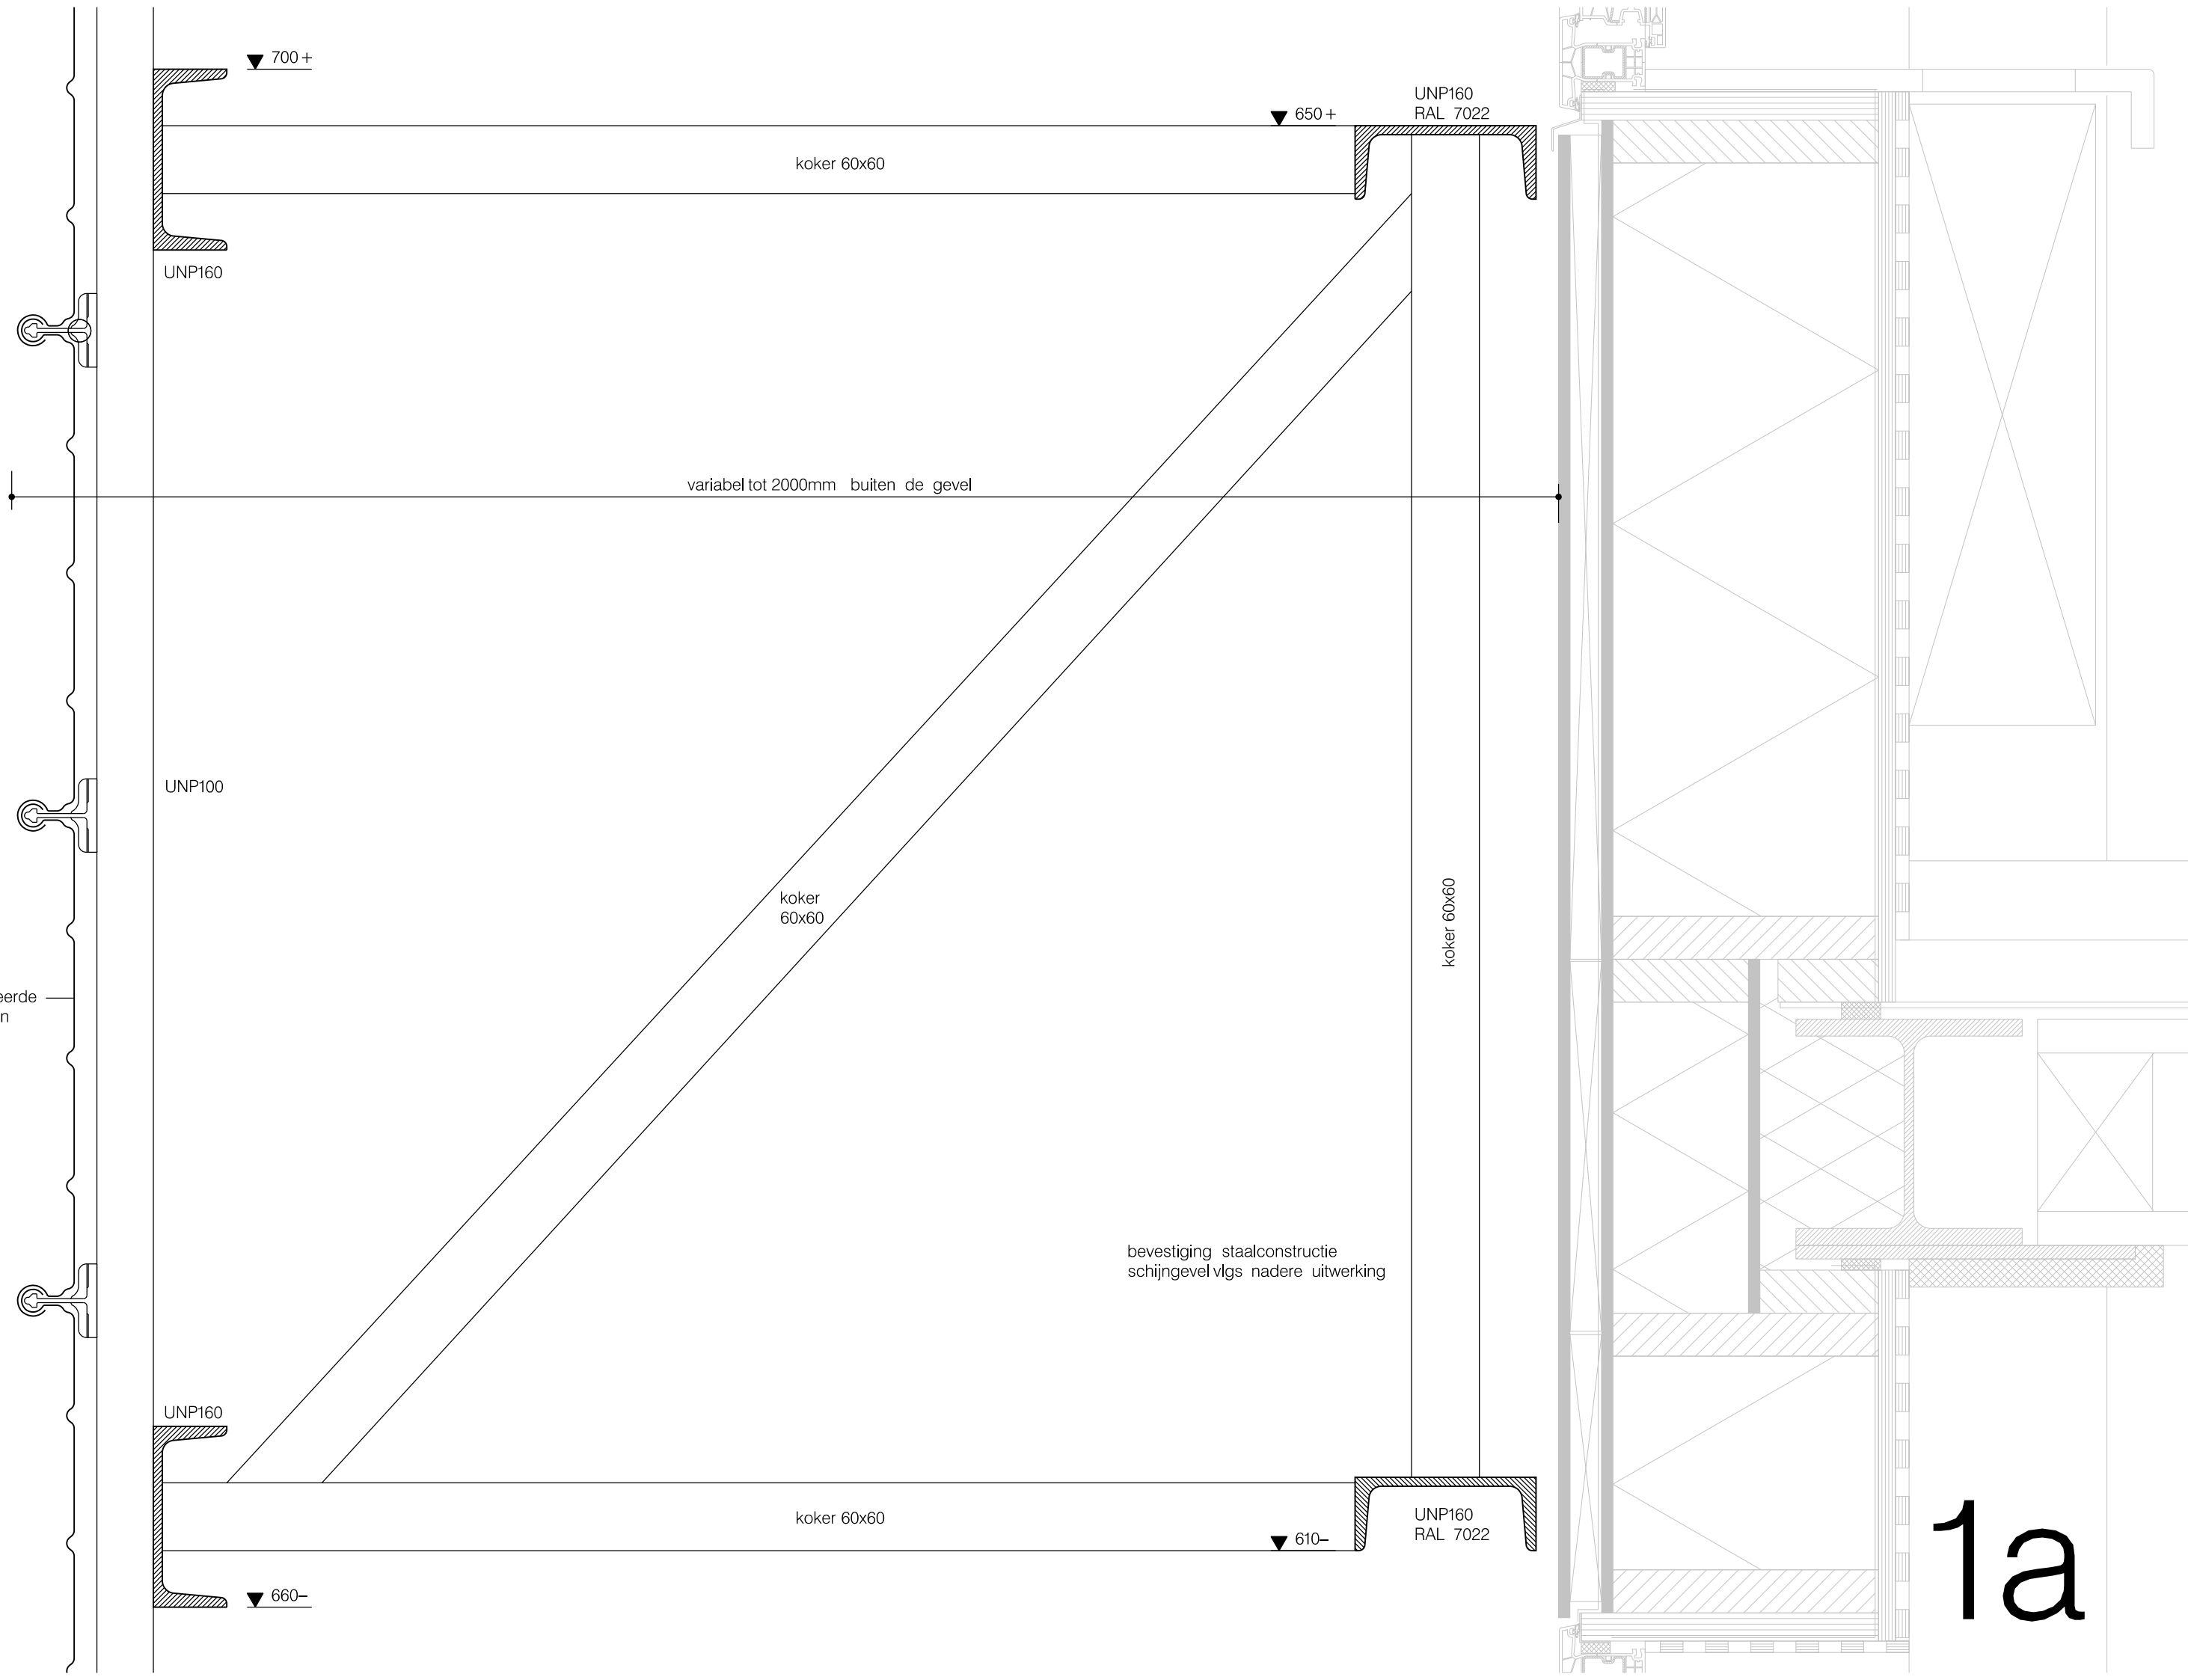


1a

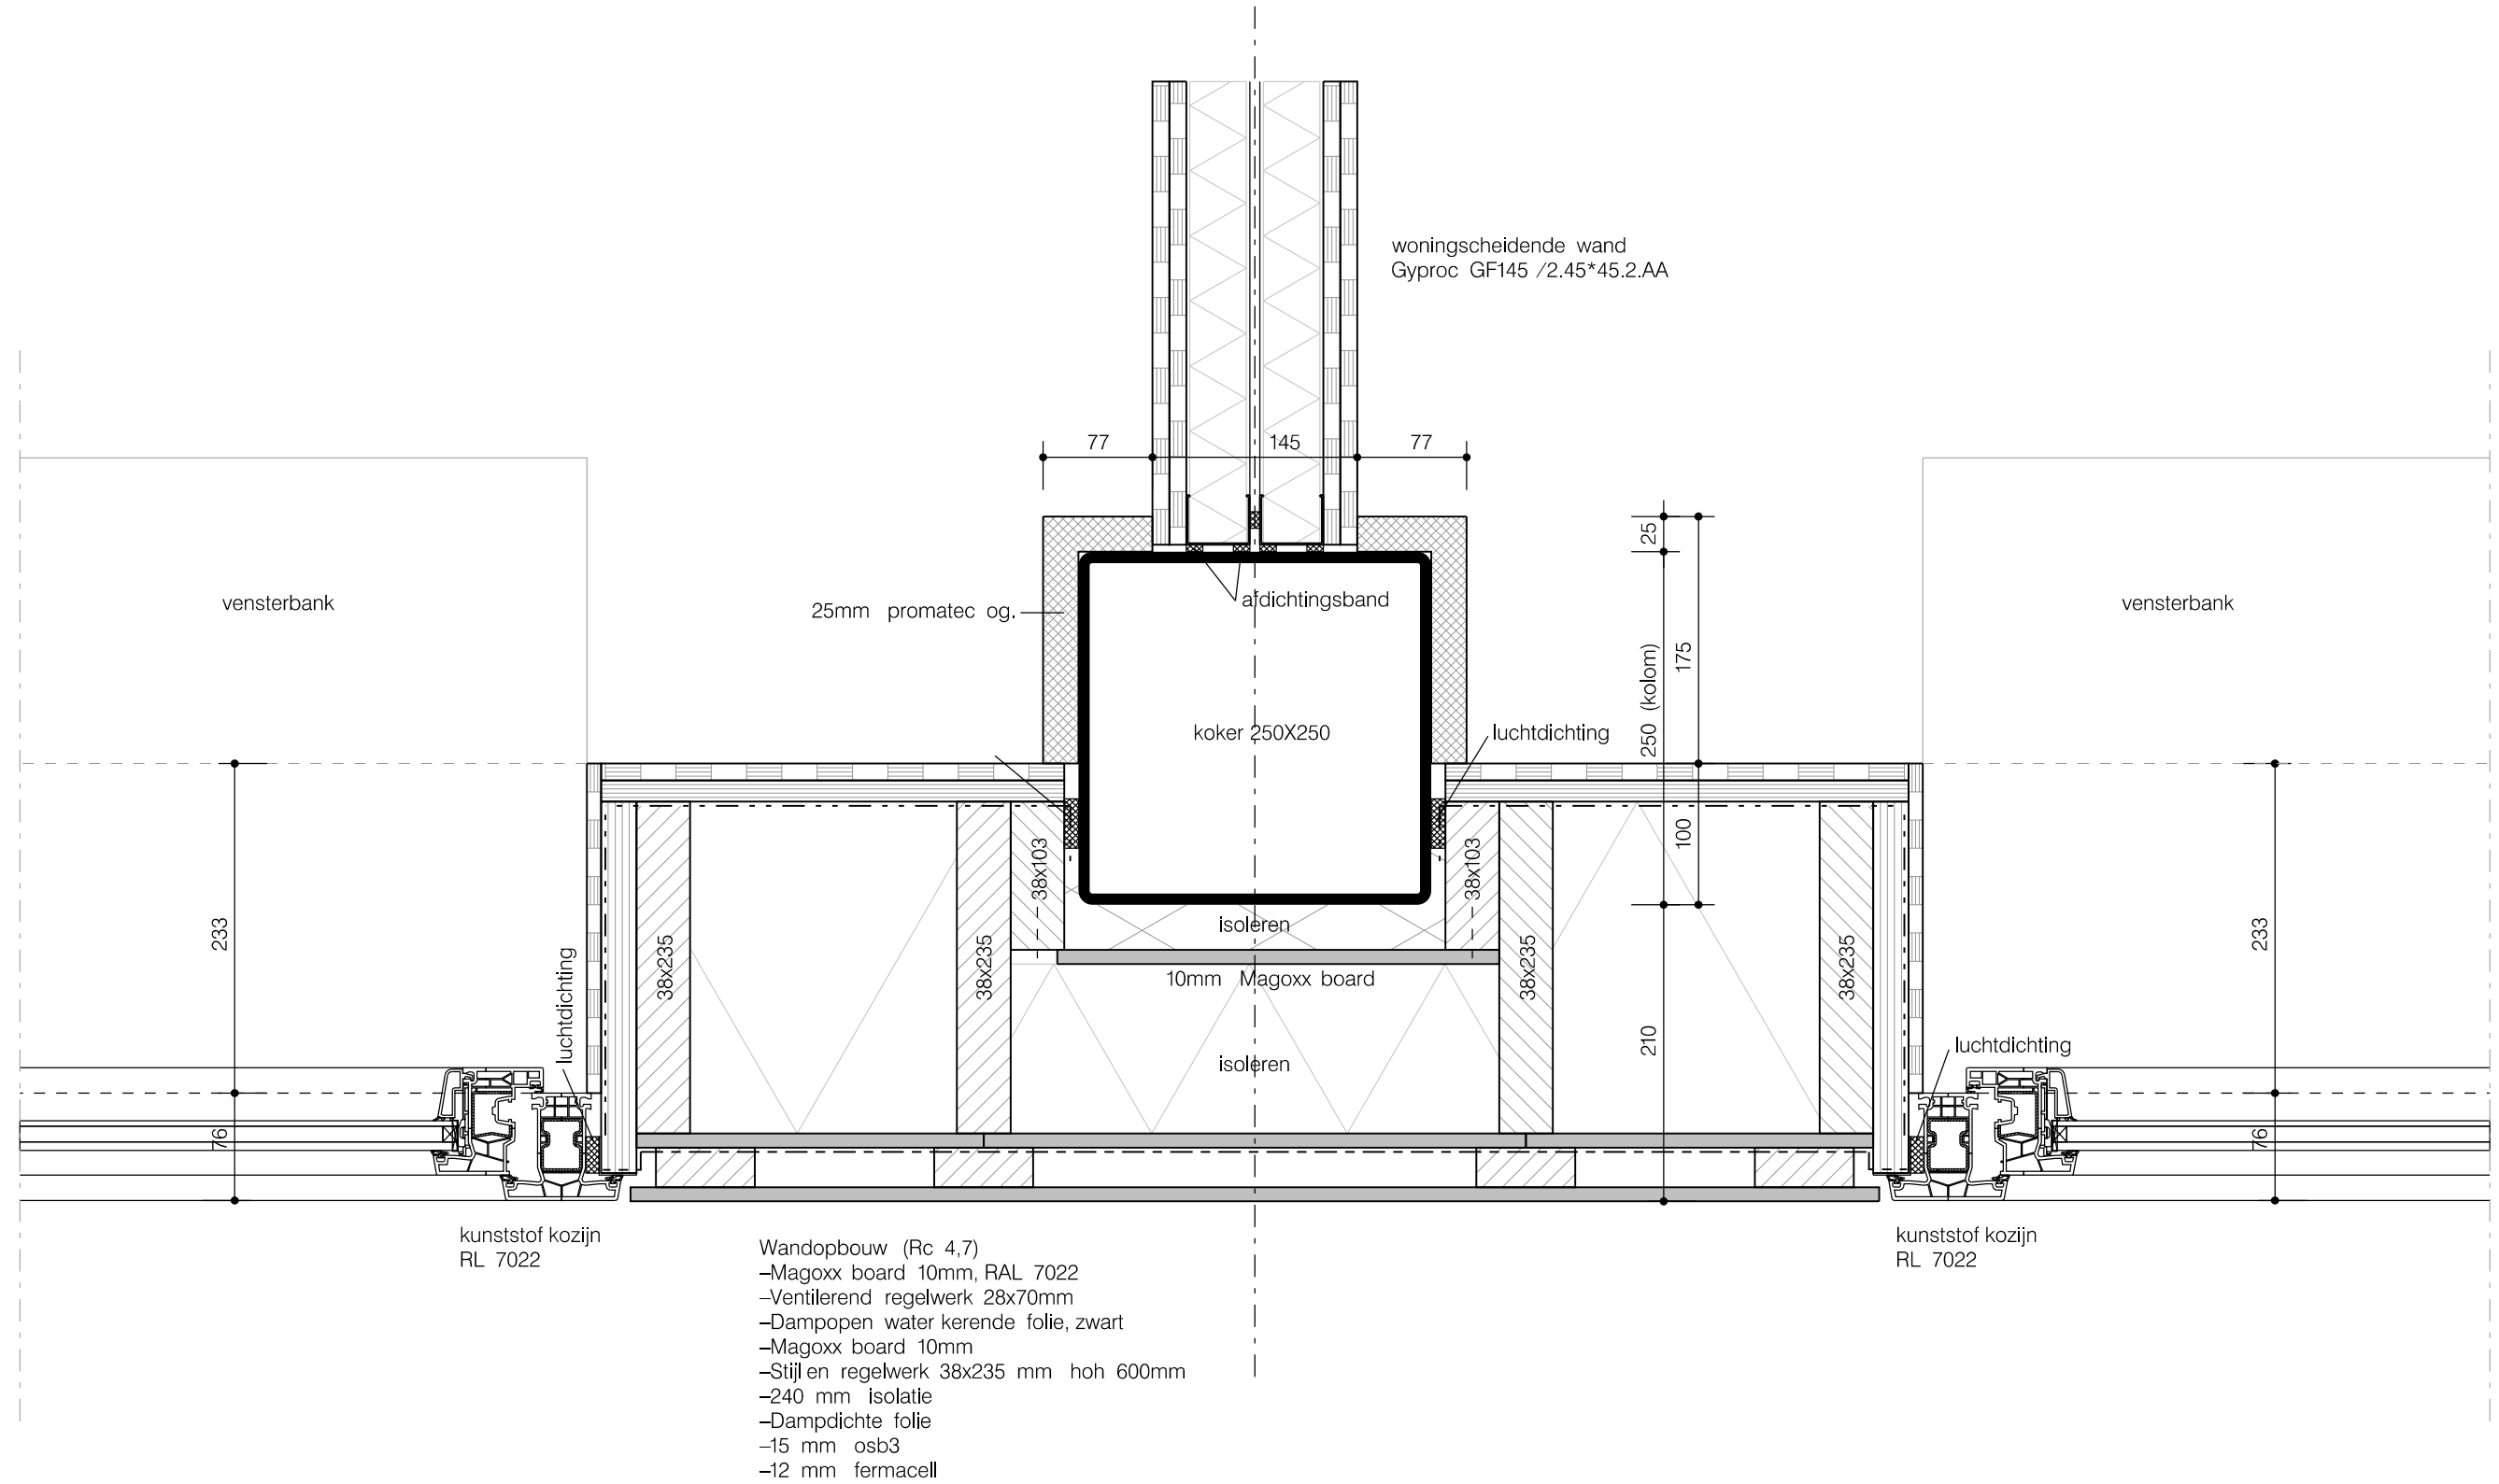


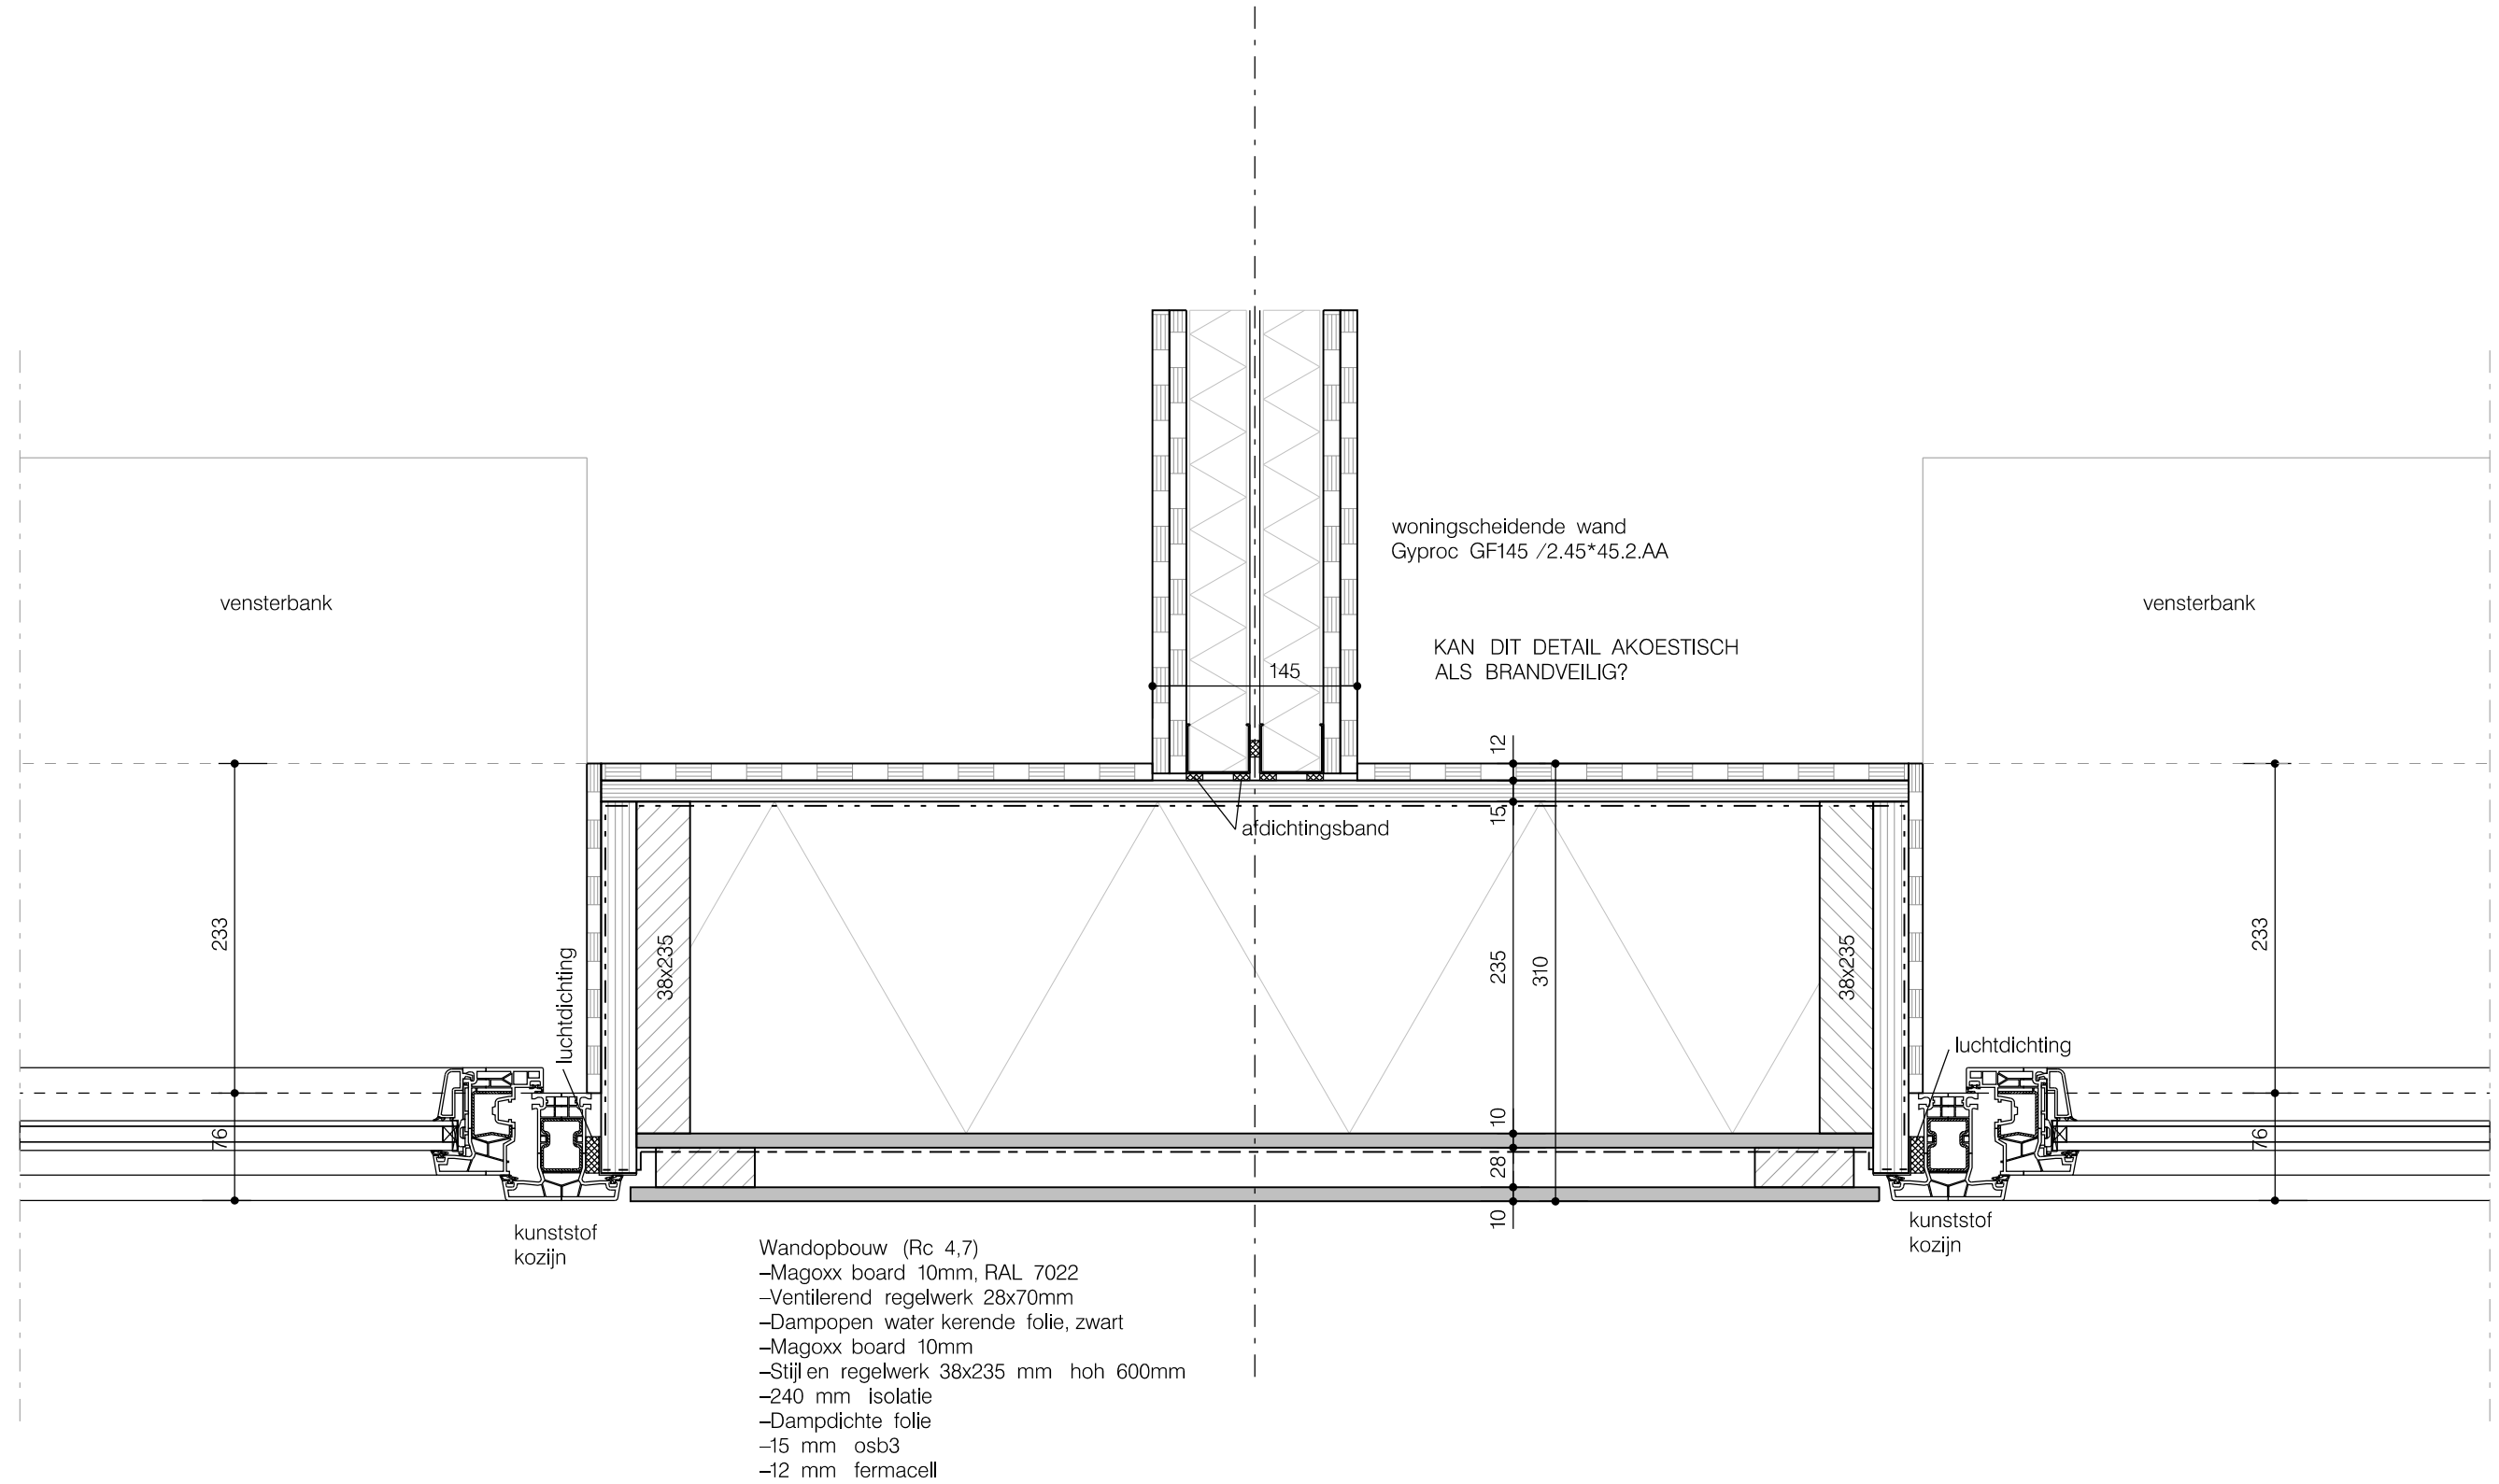






- Wandopbouw (Rc 4,7)
-Magox board 10mm, RAL 7022
-Ventilerend regelwerk 28x70mm
-Dampopen water kerende folie, zwart
-Magox board 10mm
-Stijlen regelwerk 38x235 mm hoh 600mm
-240 mm isolatie
-Dampdichte folie
-15 mm osb3
-12 mm fermacell

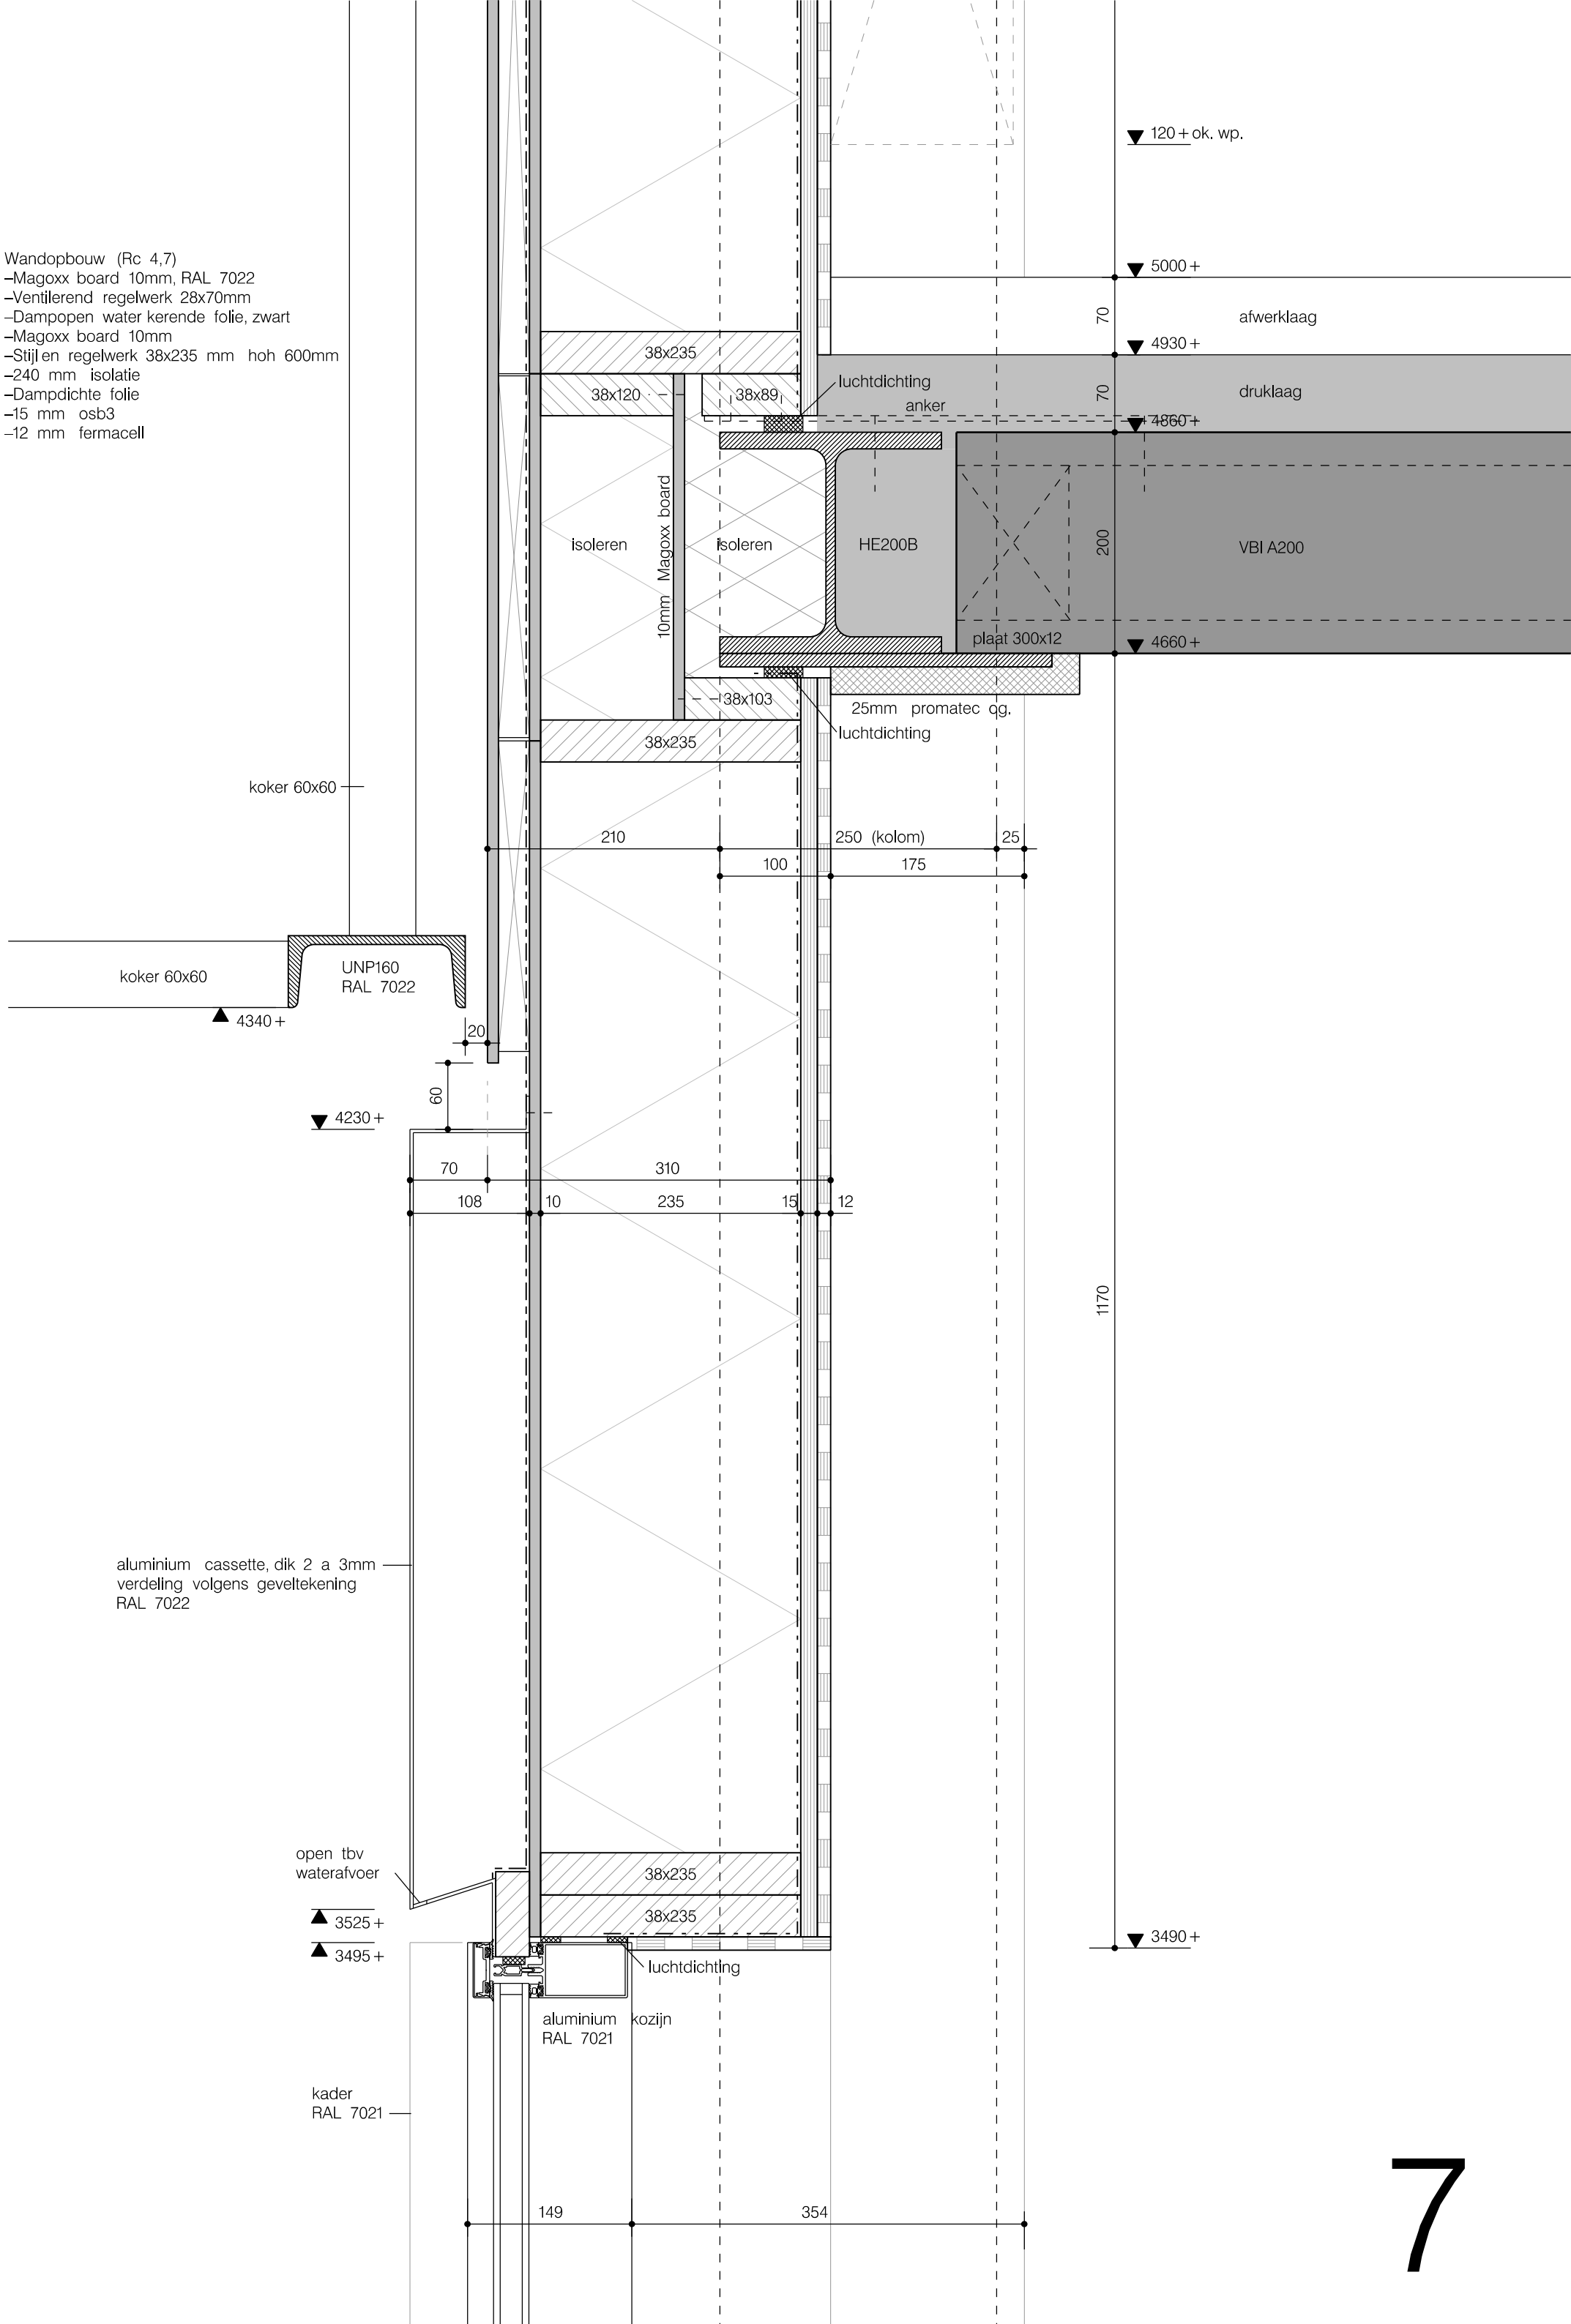


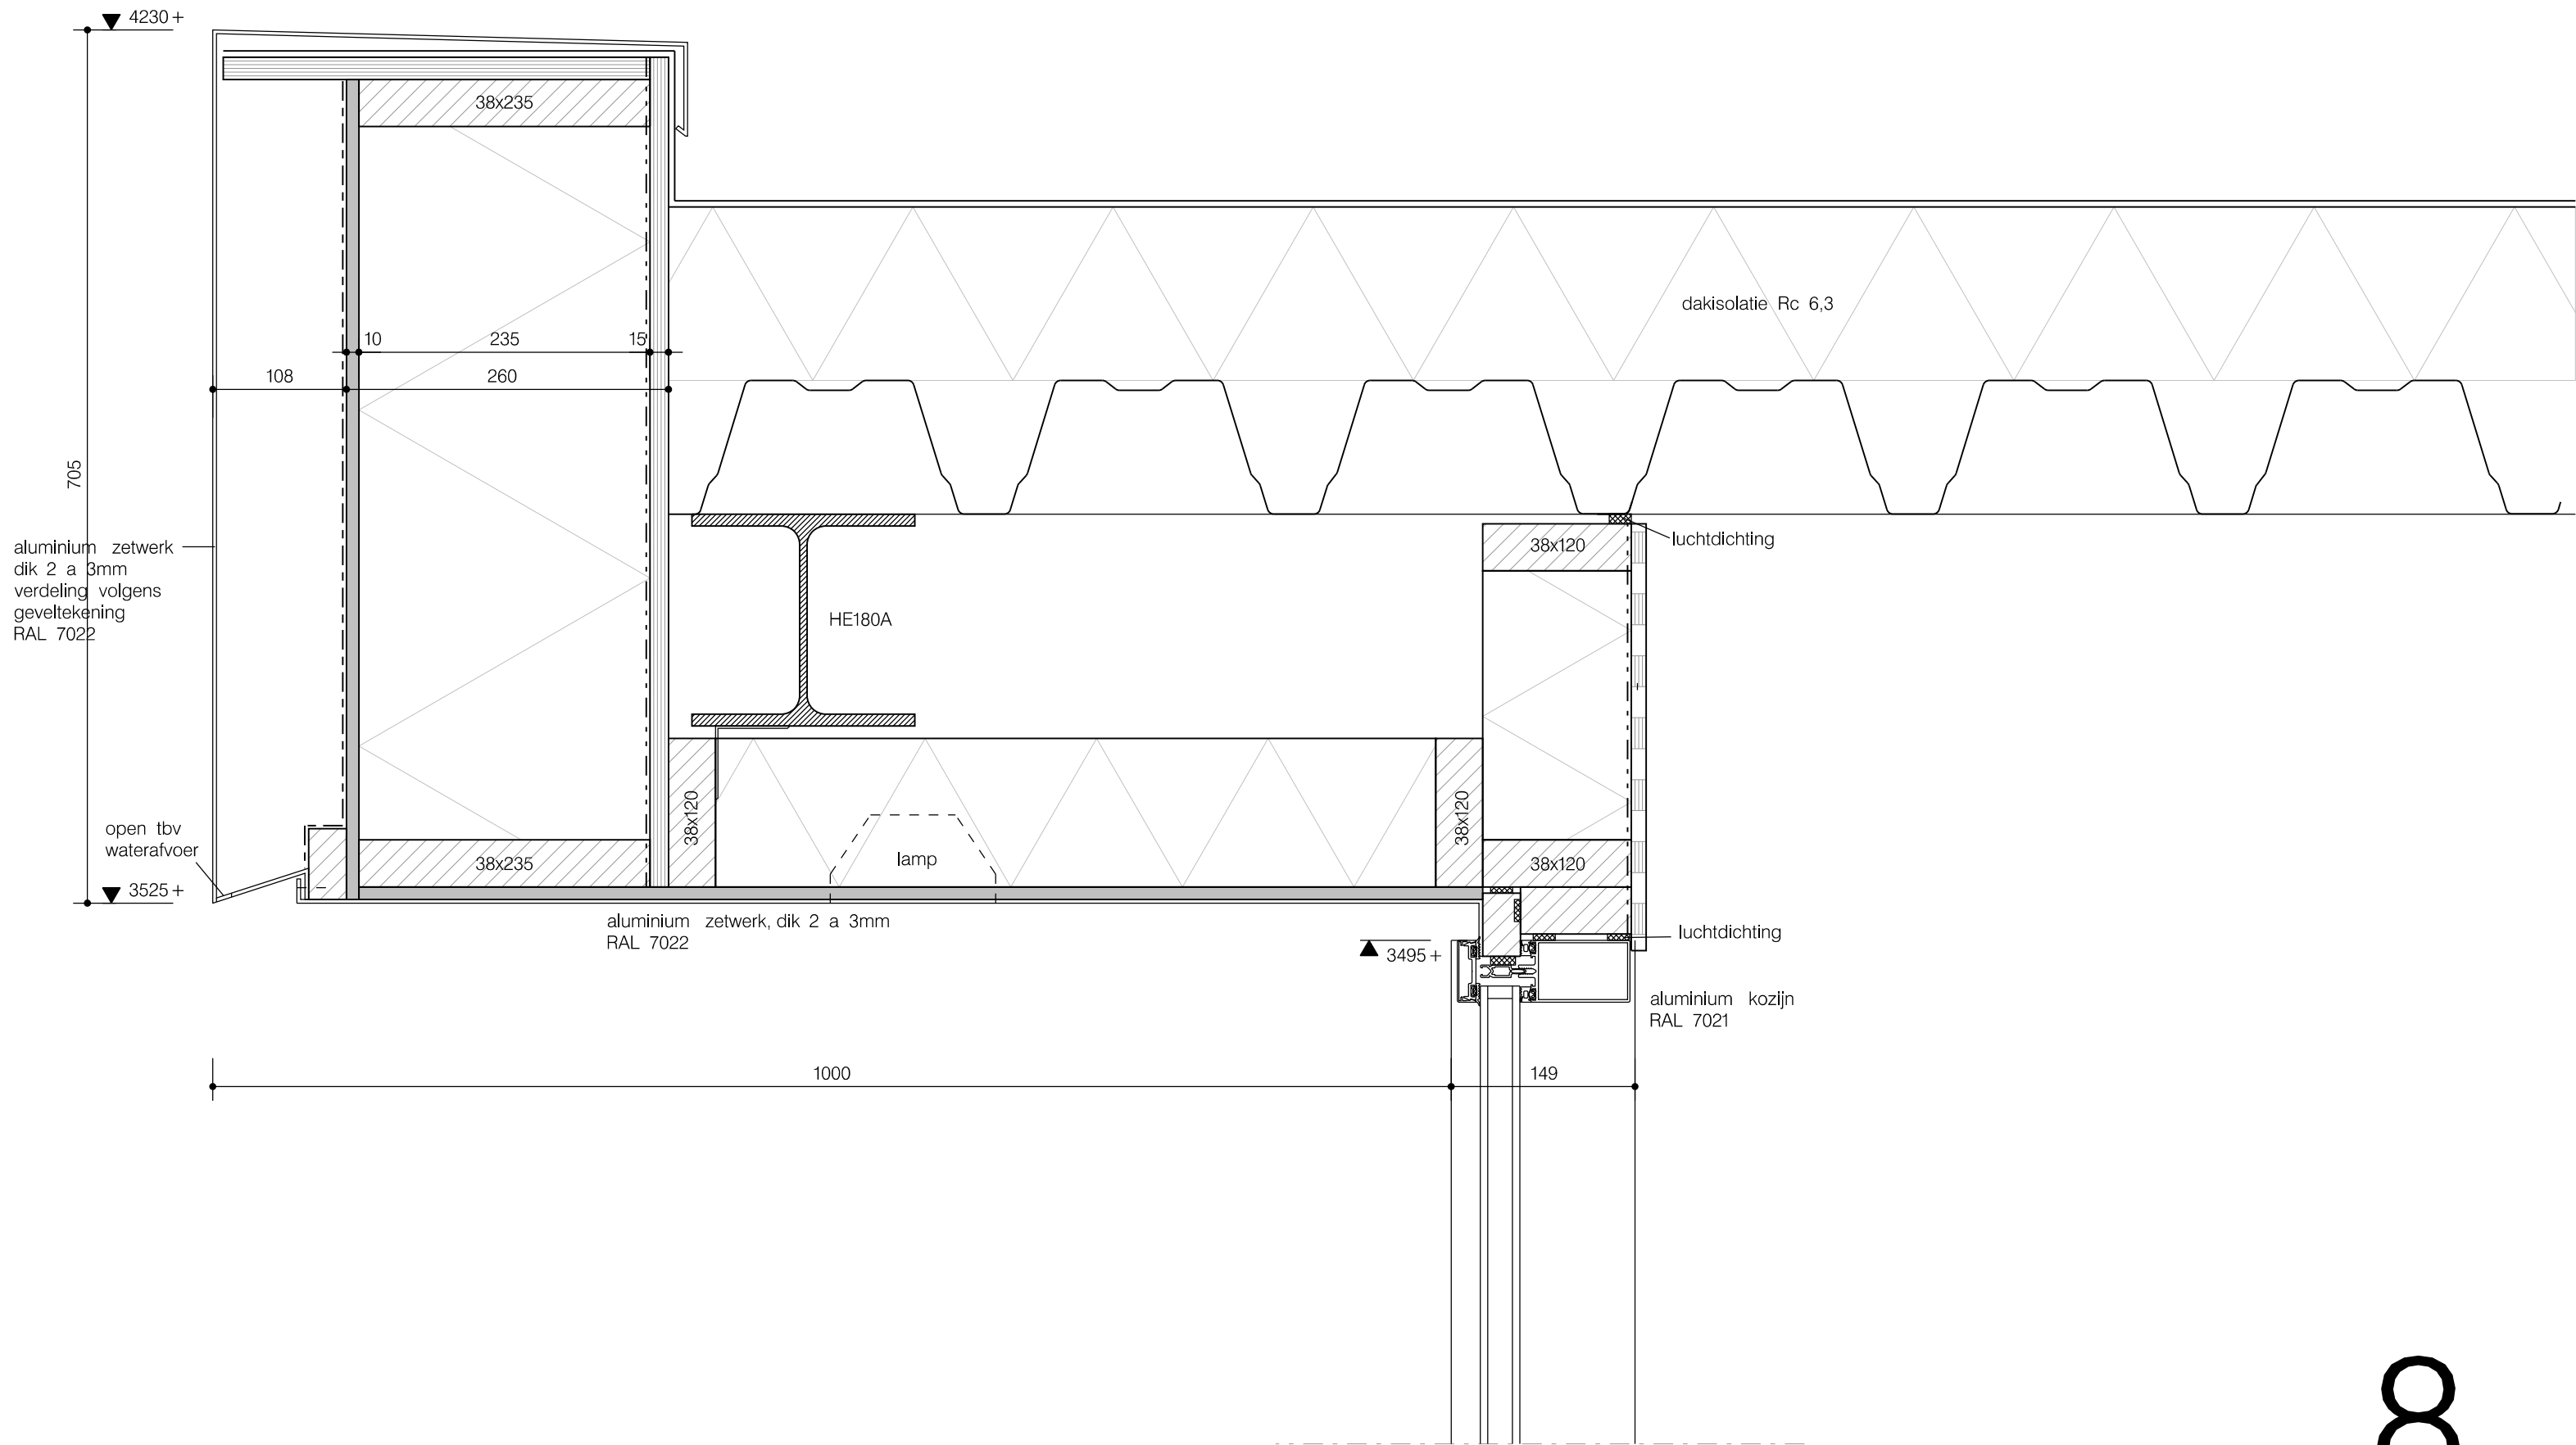


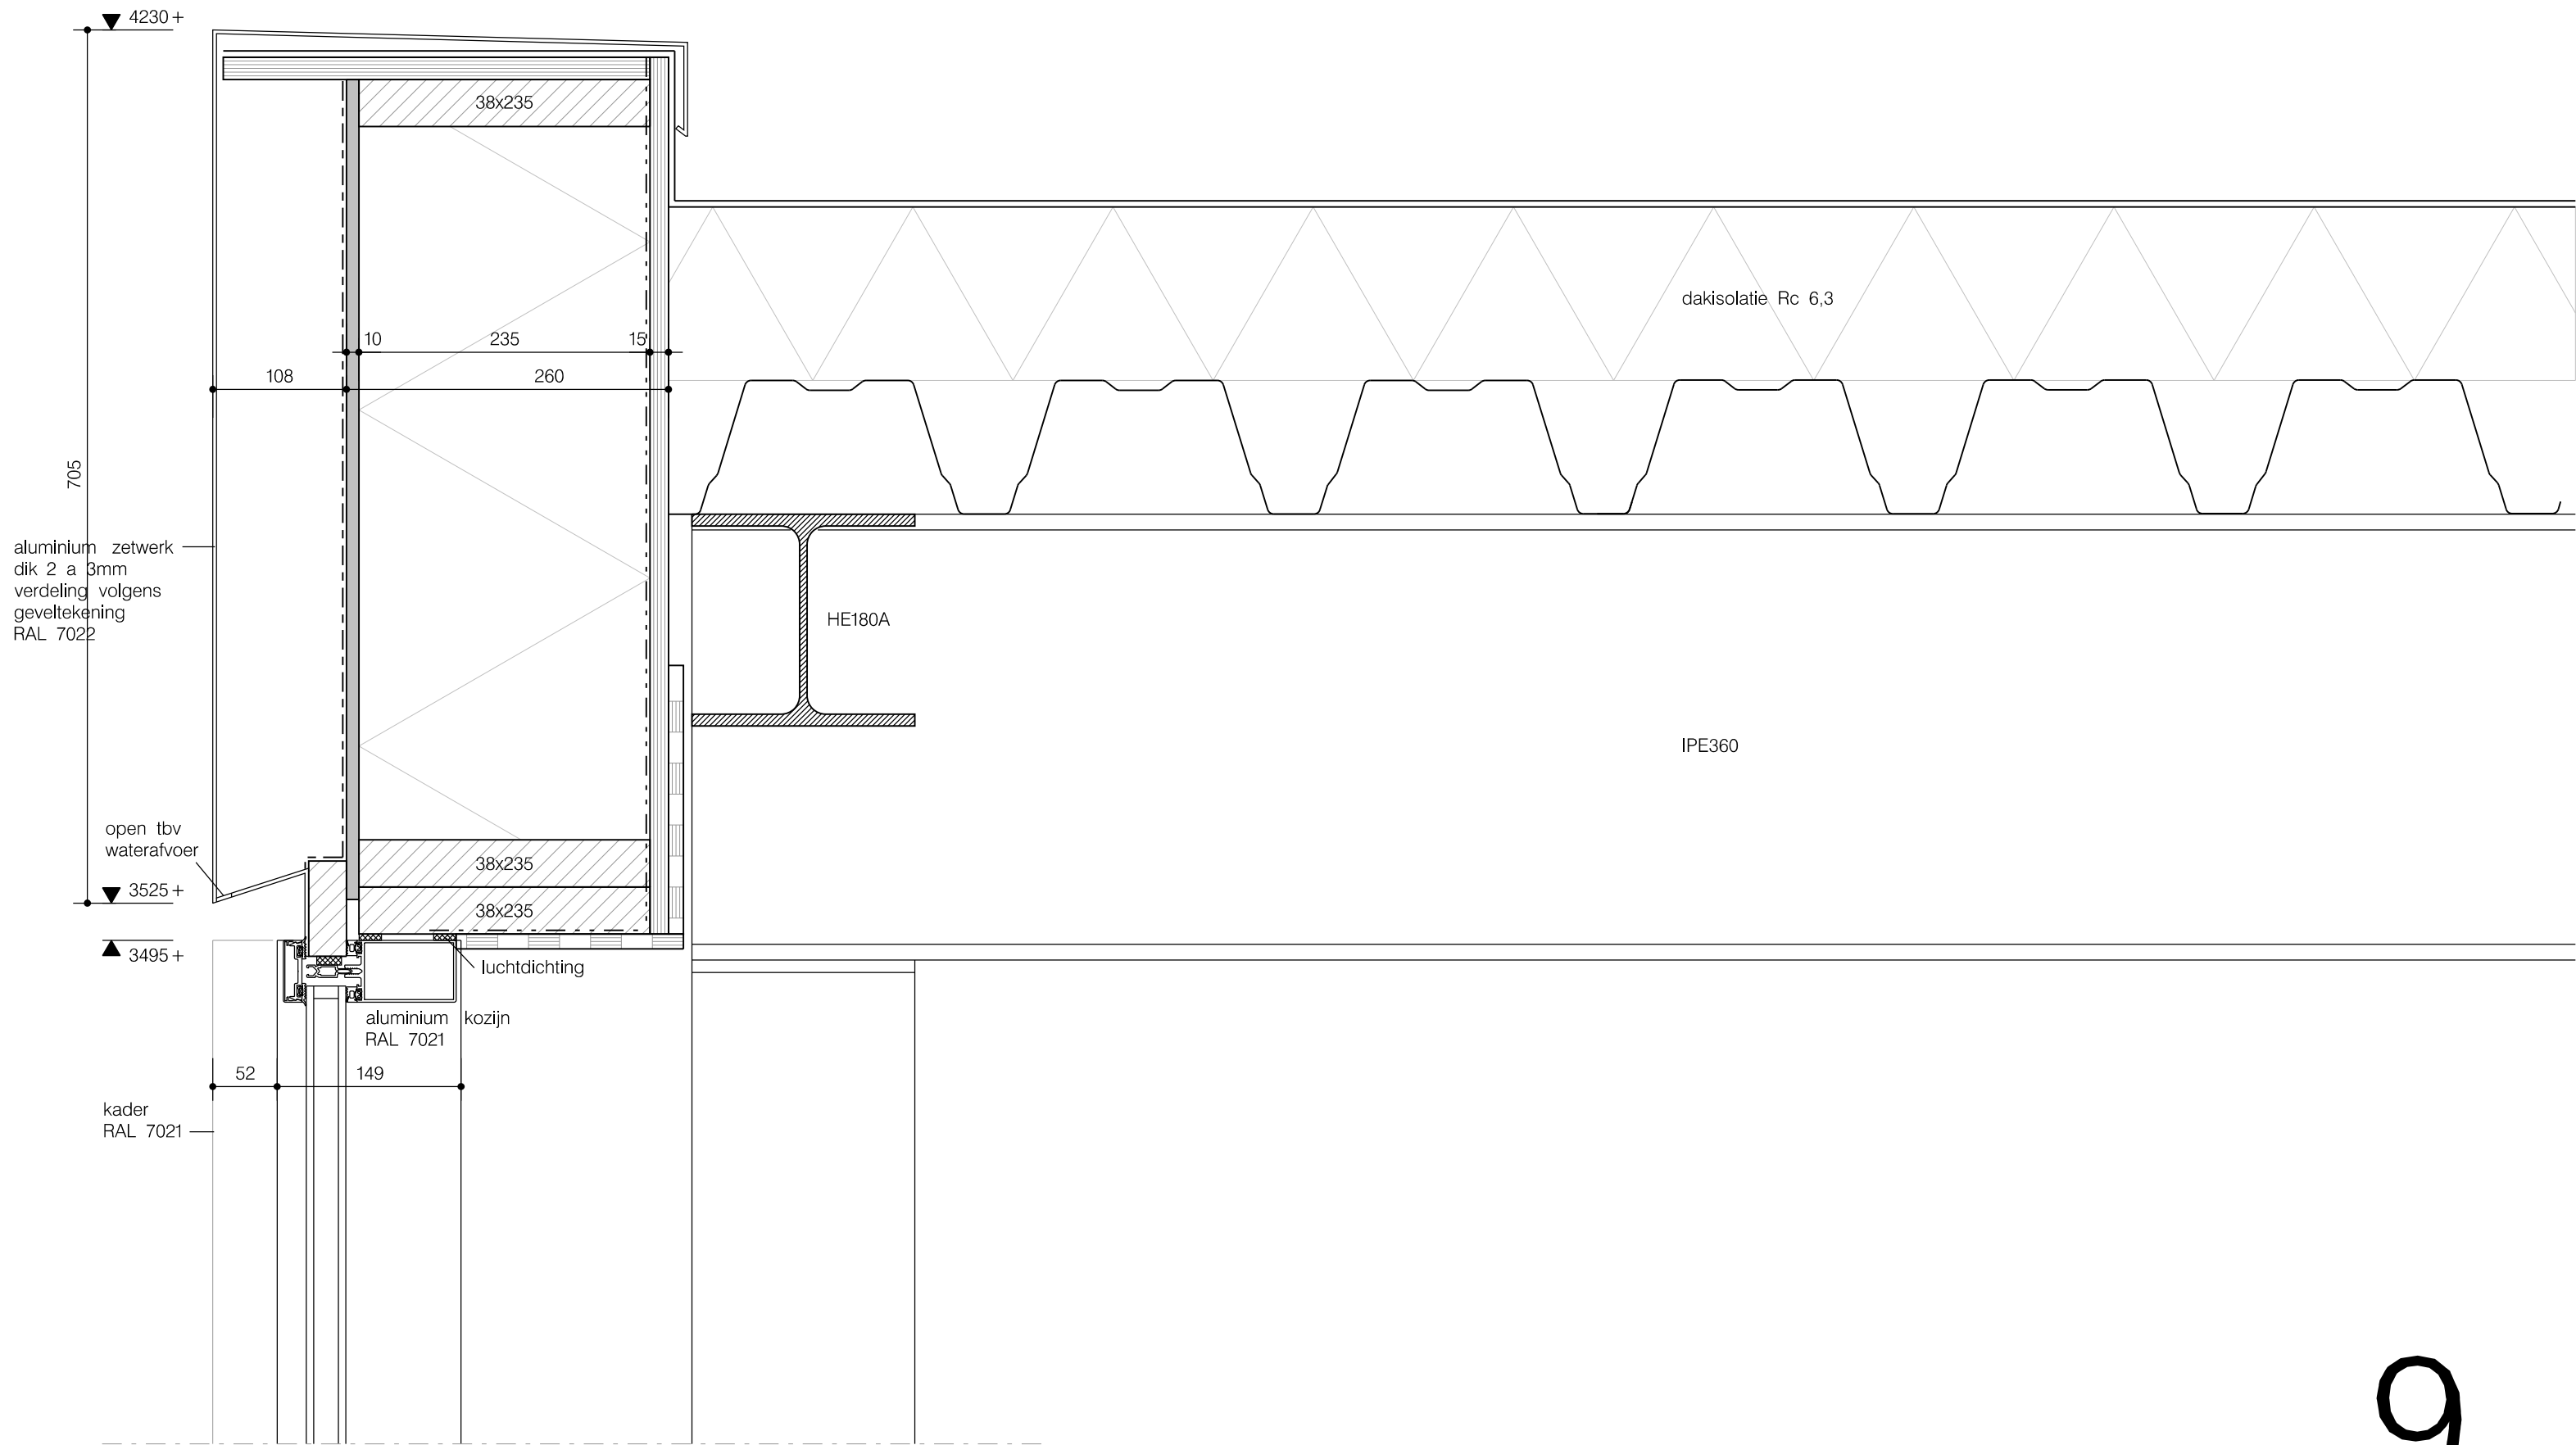


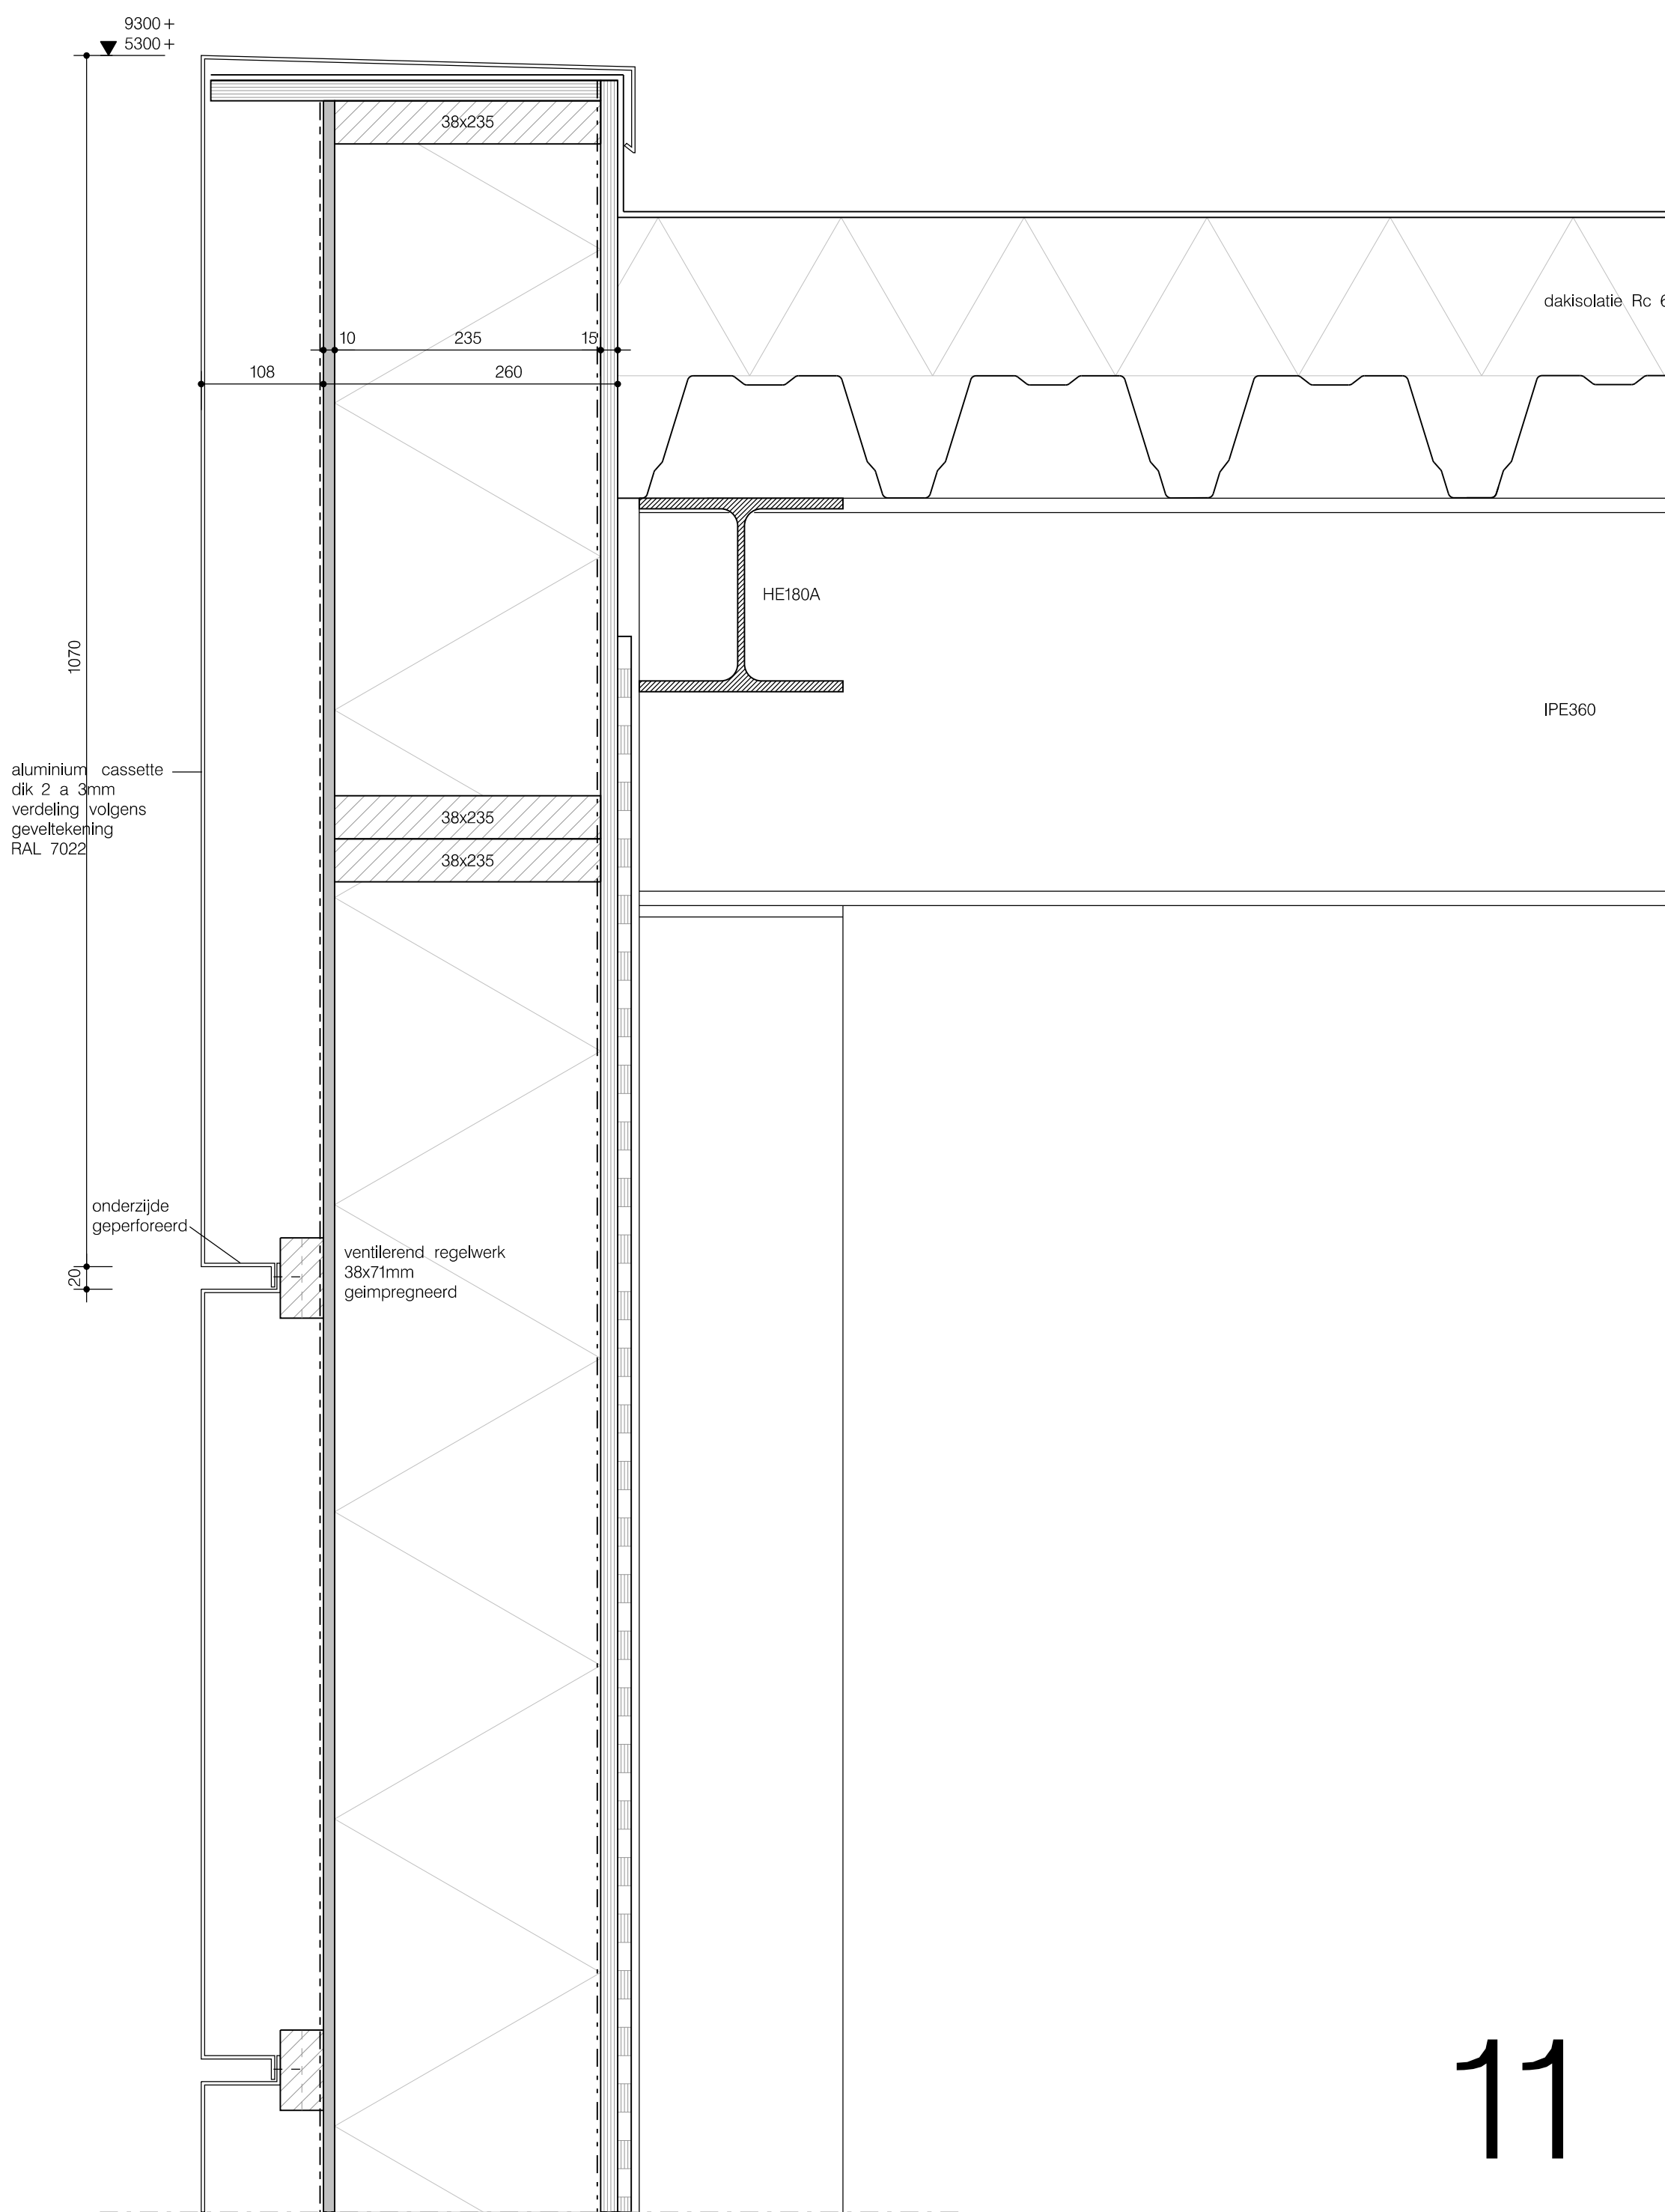


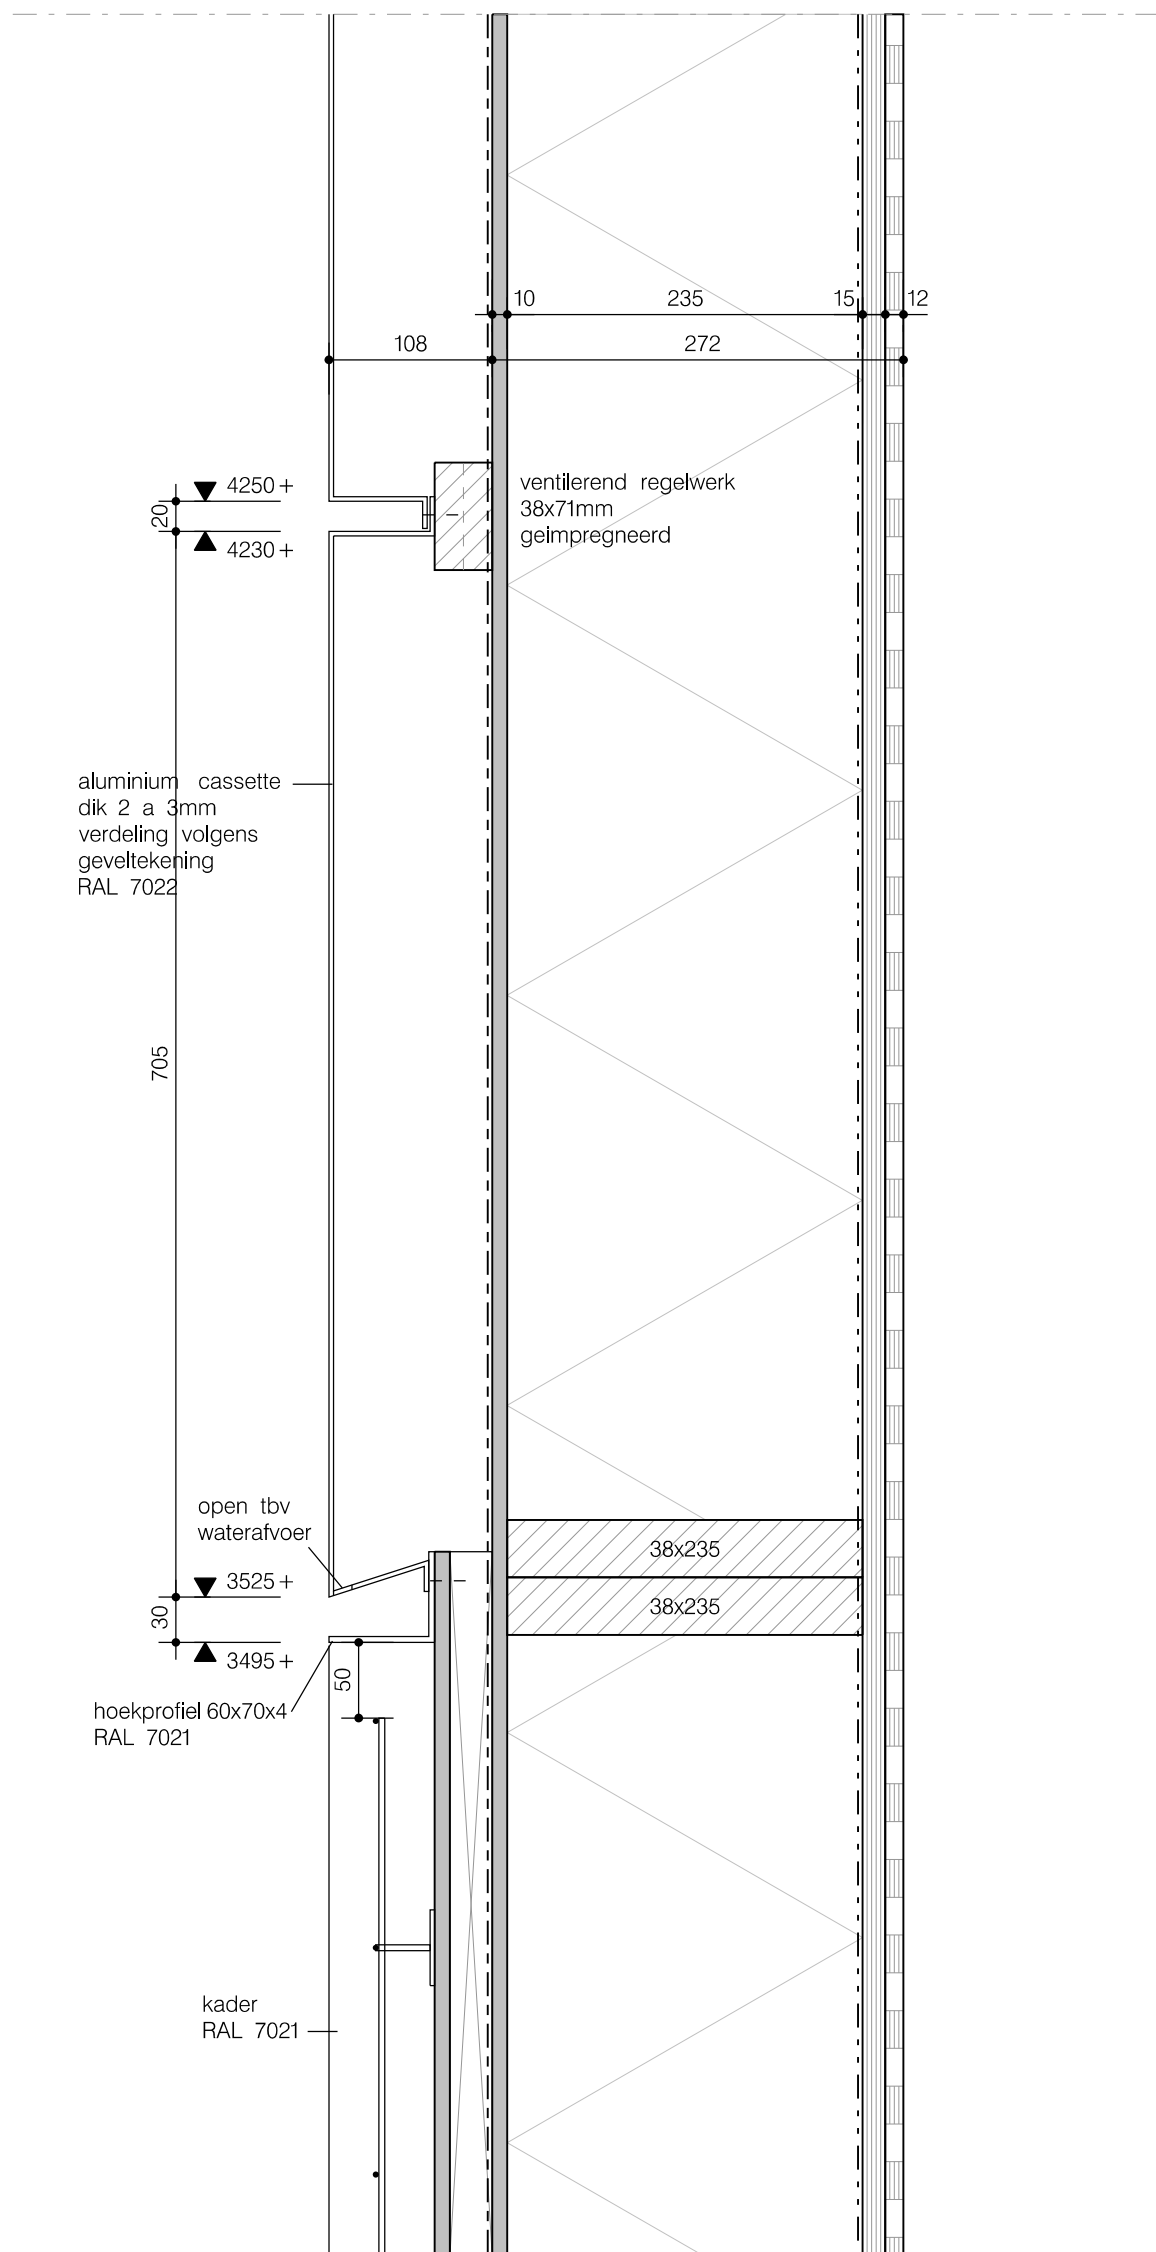


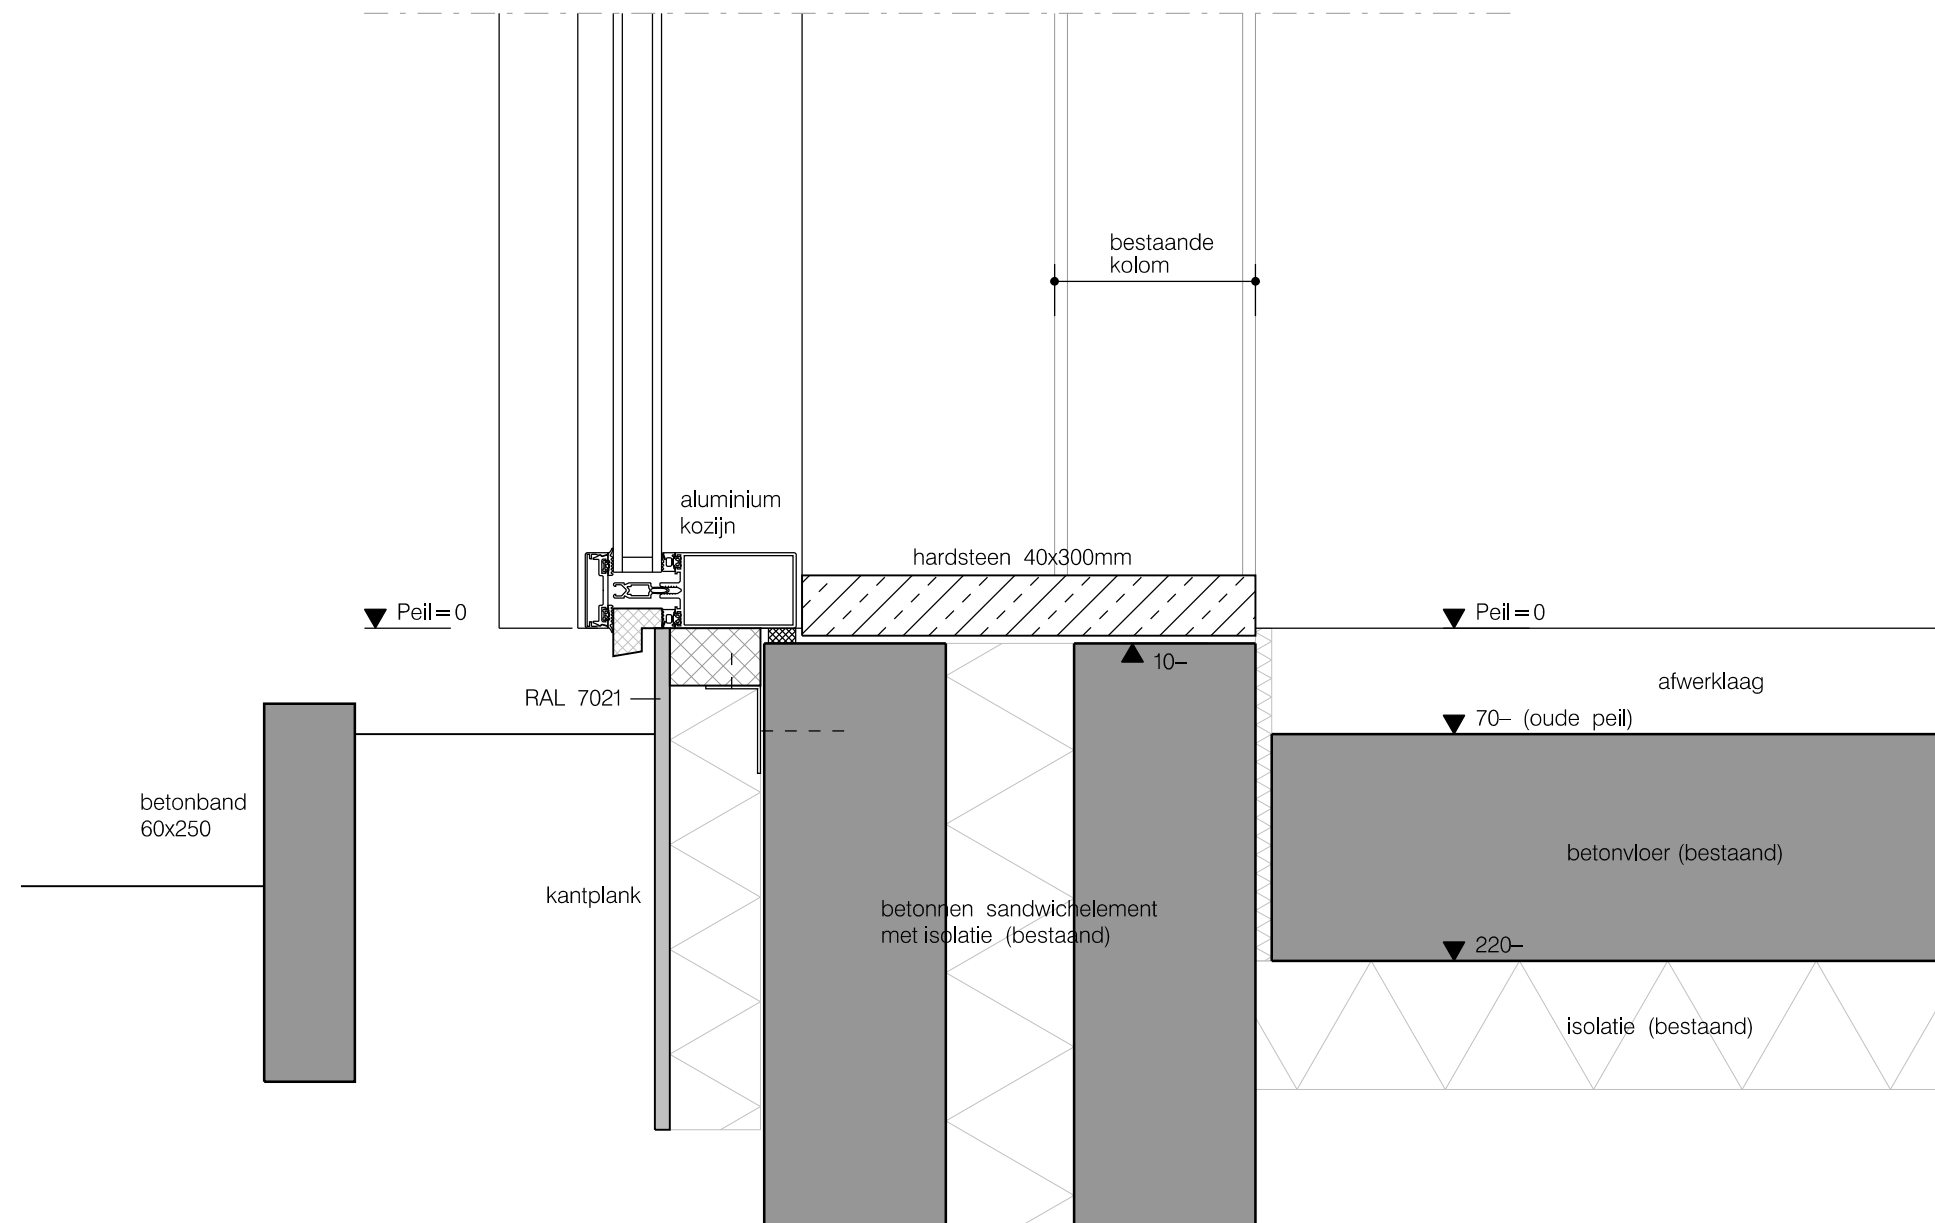


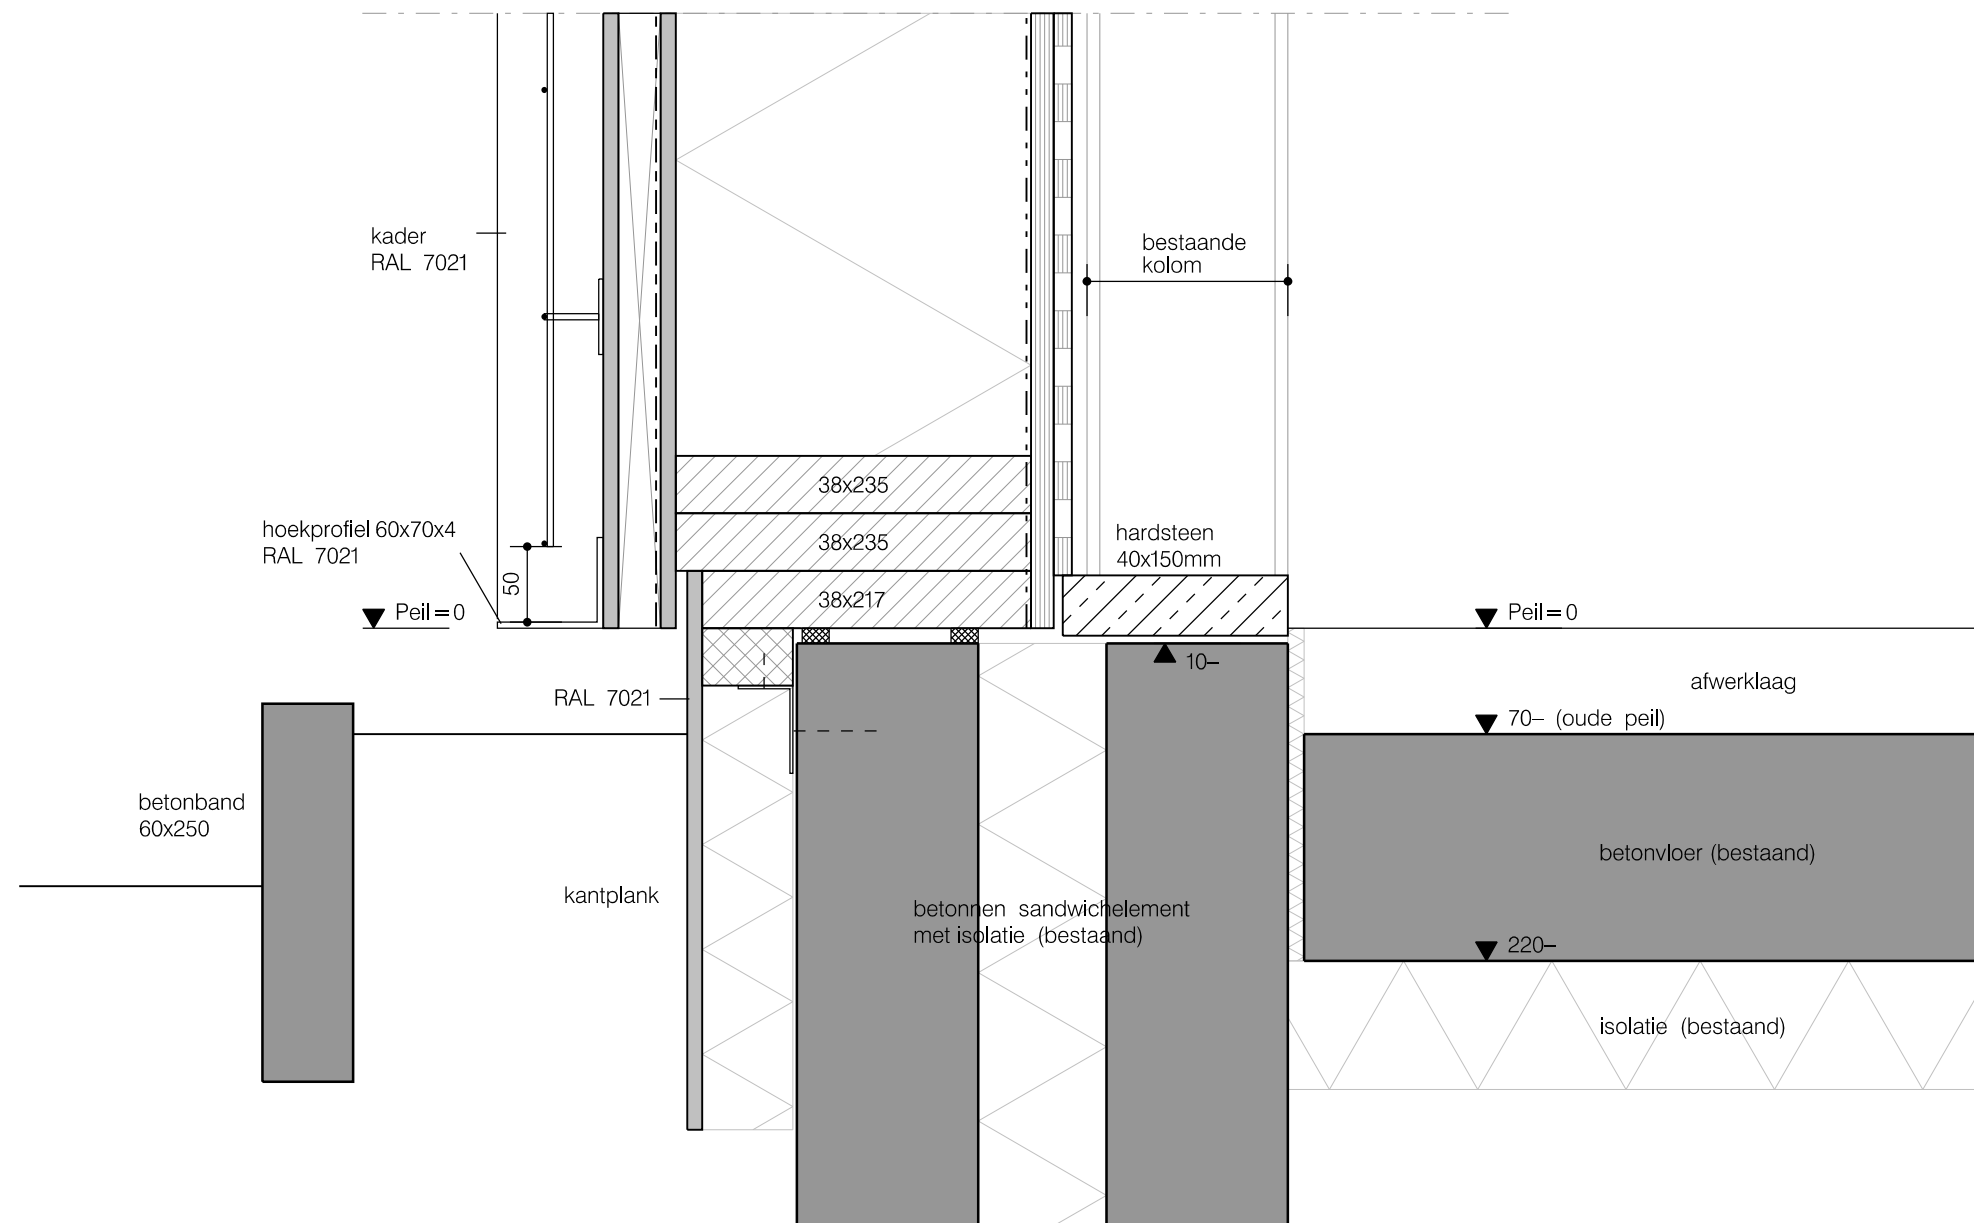

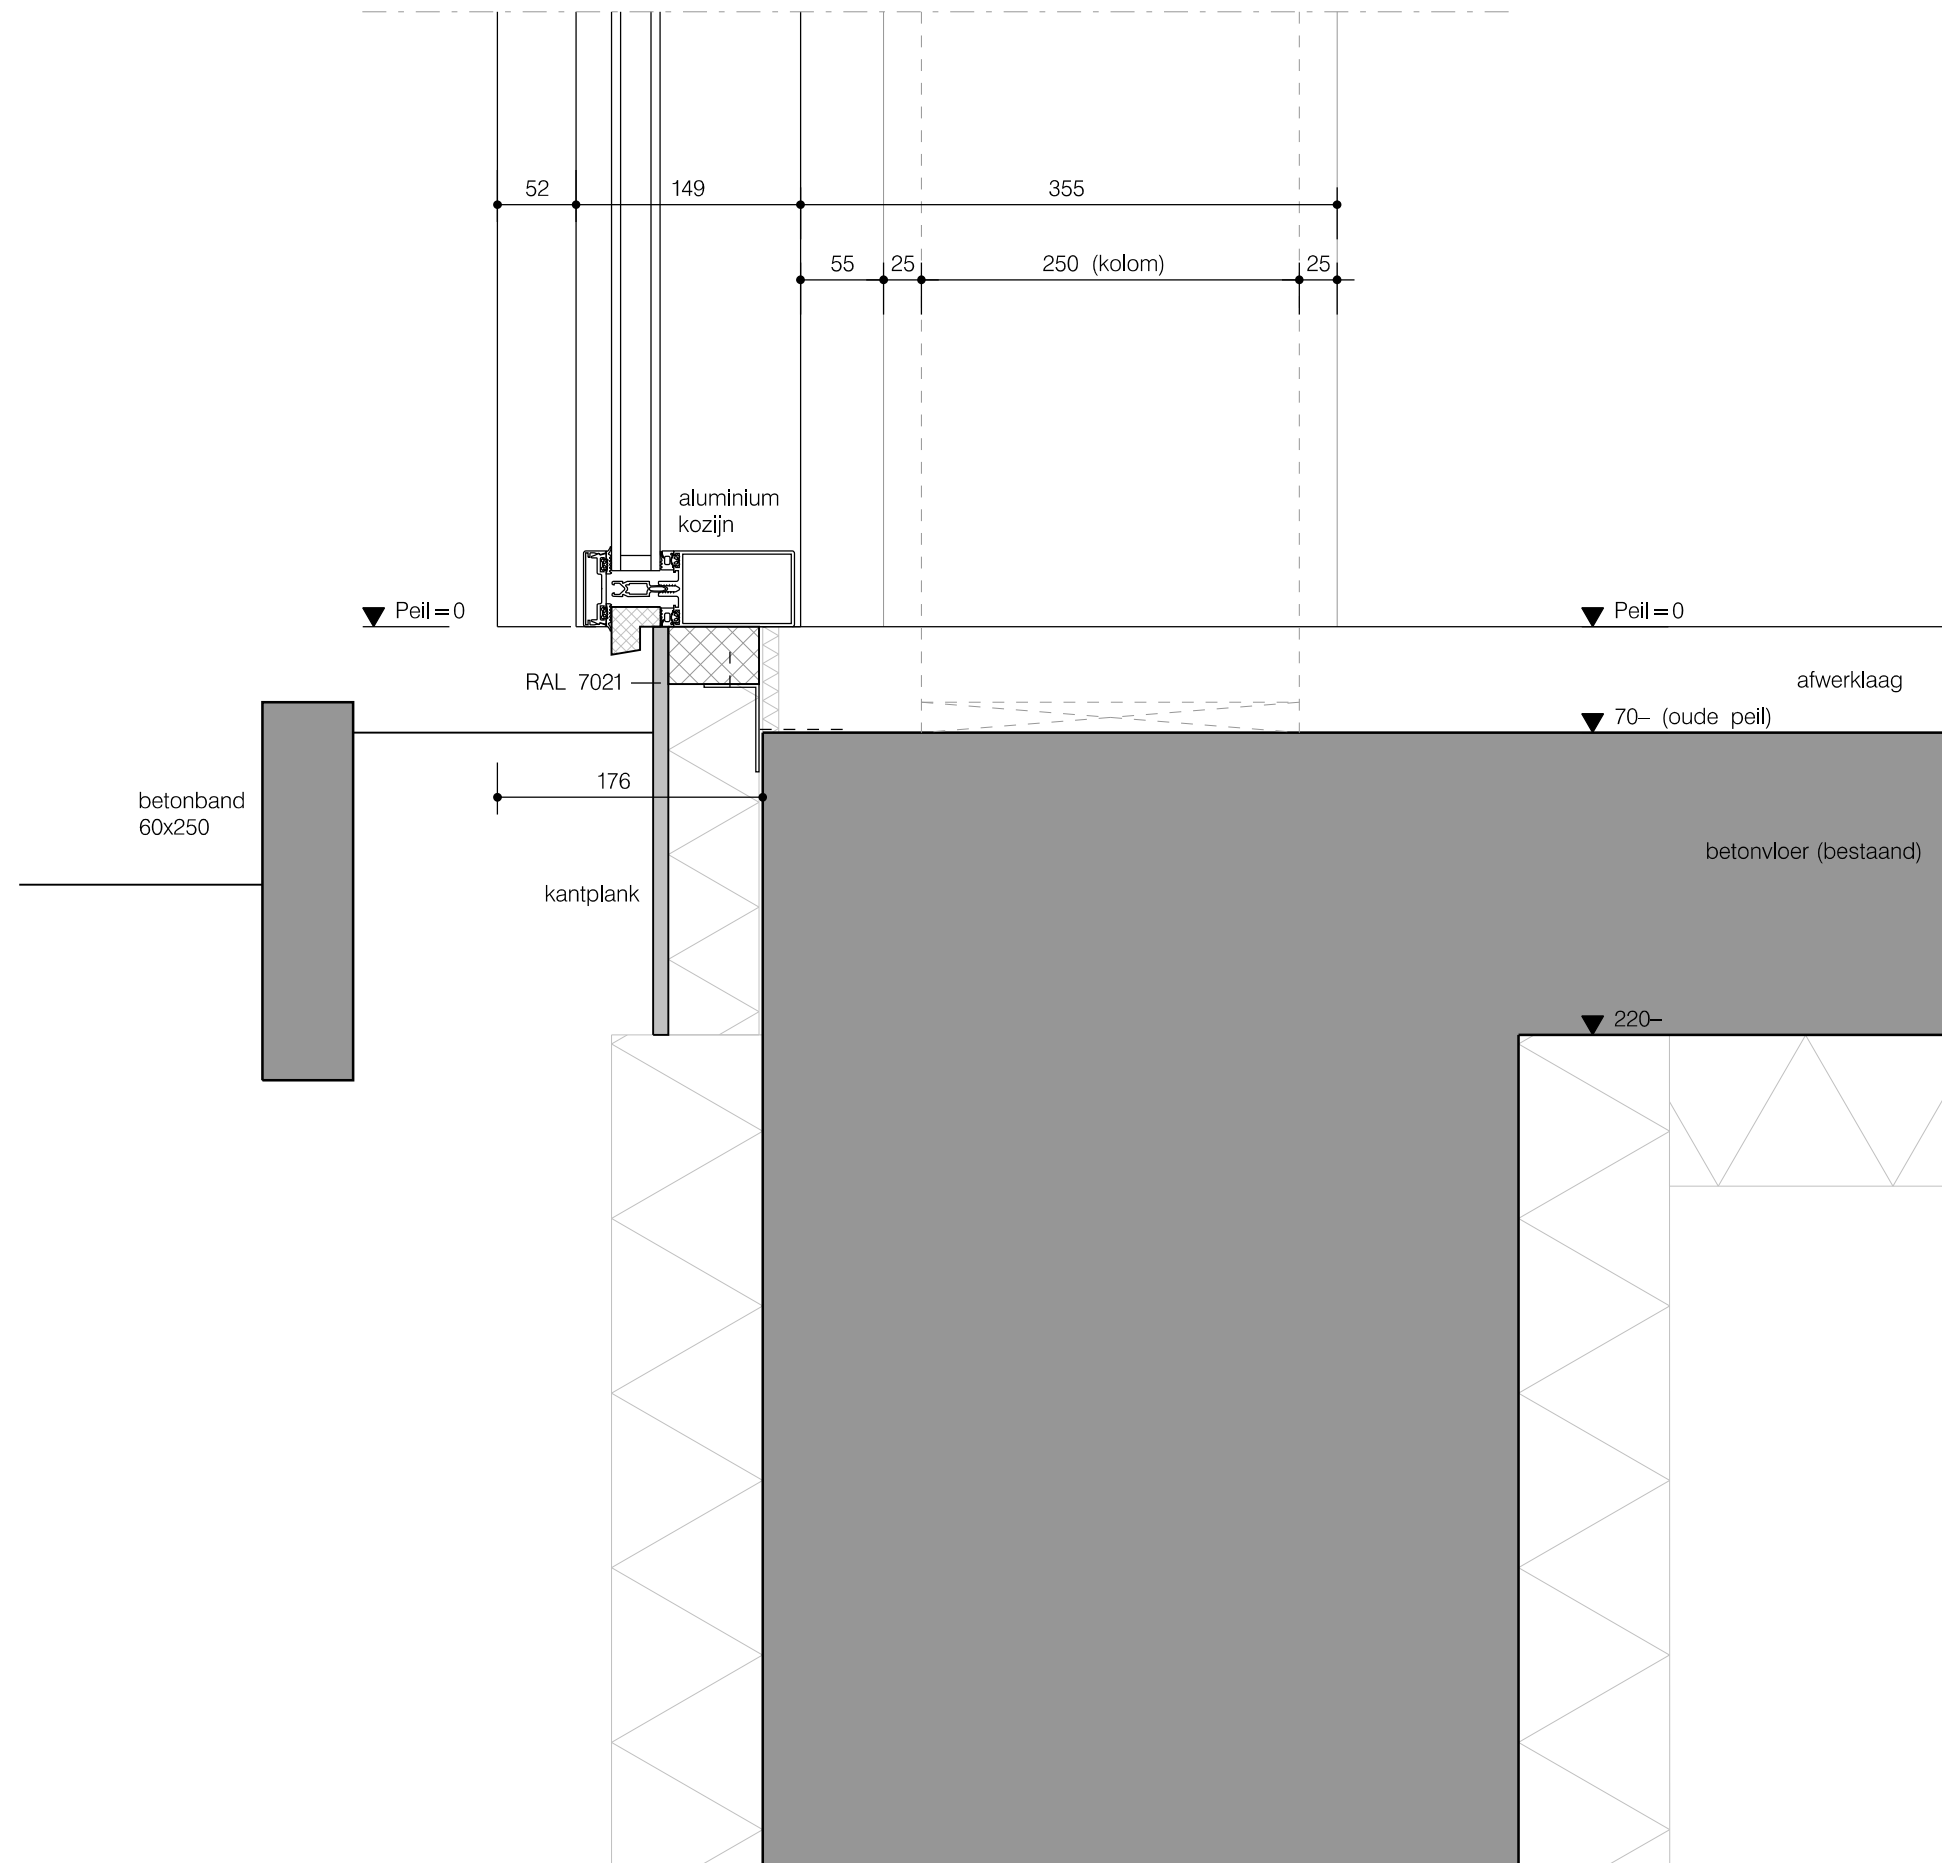

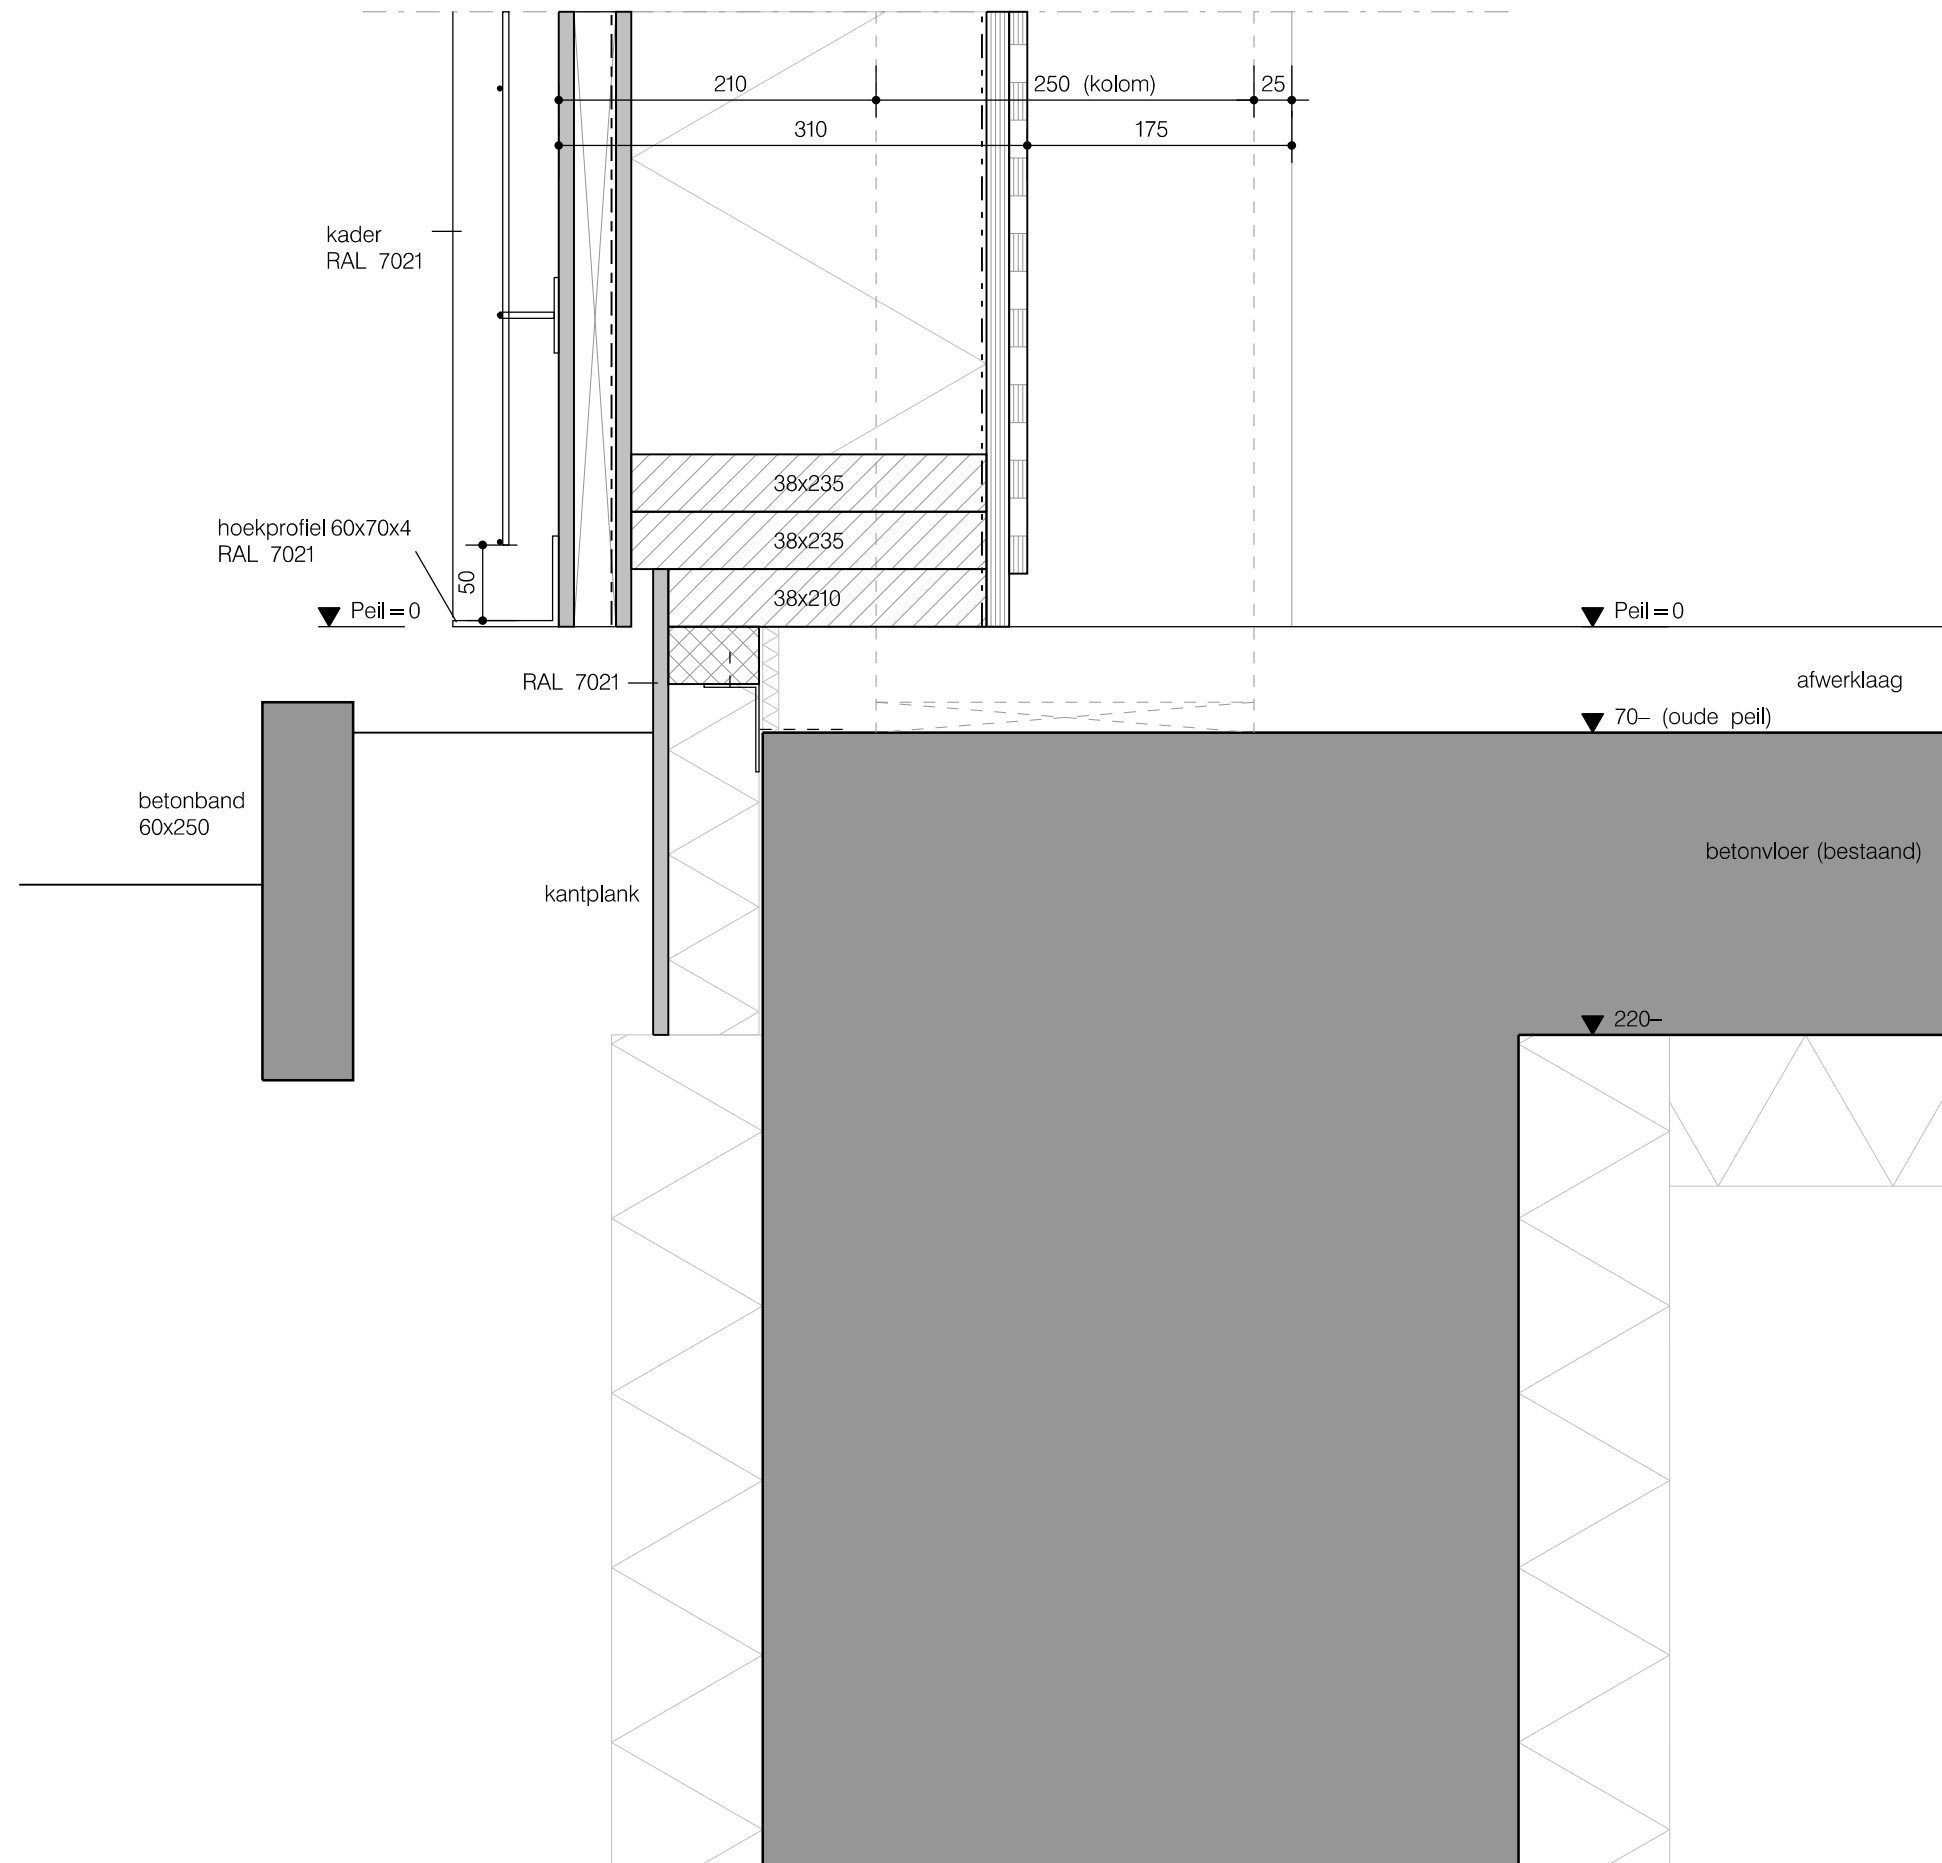

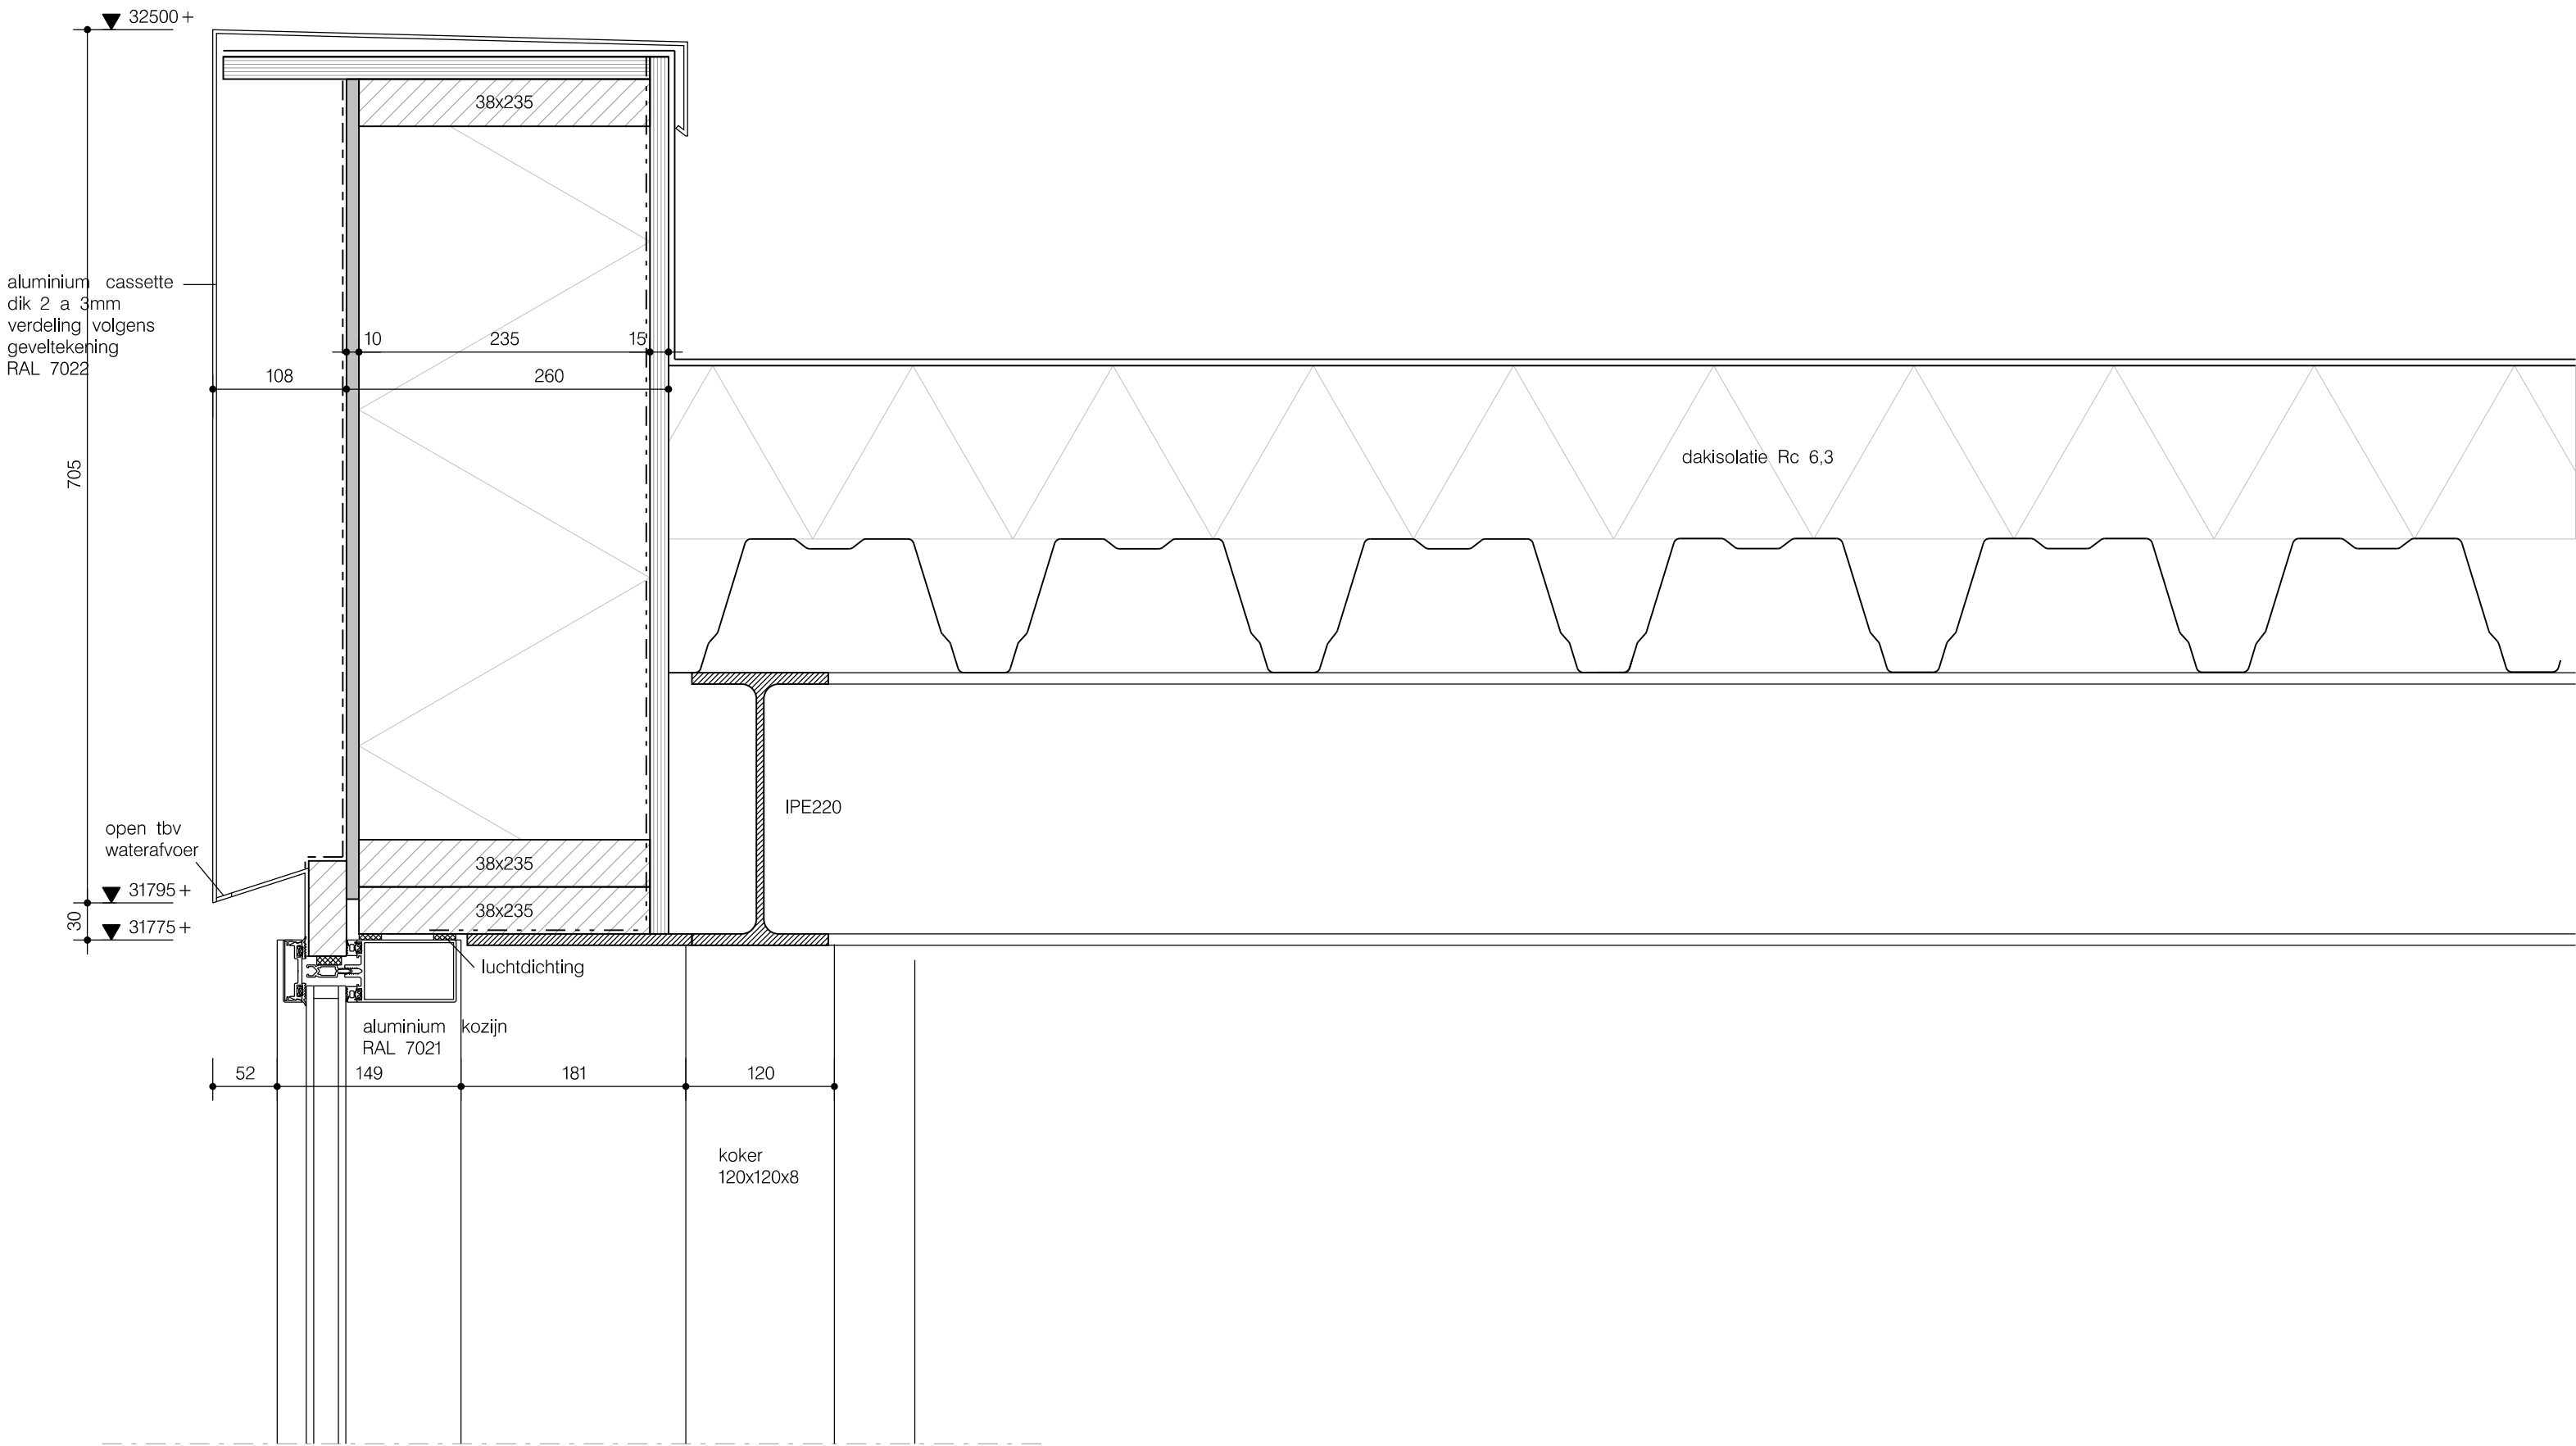

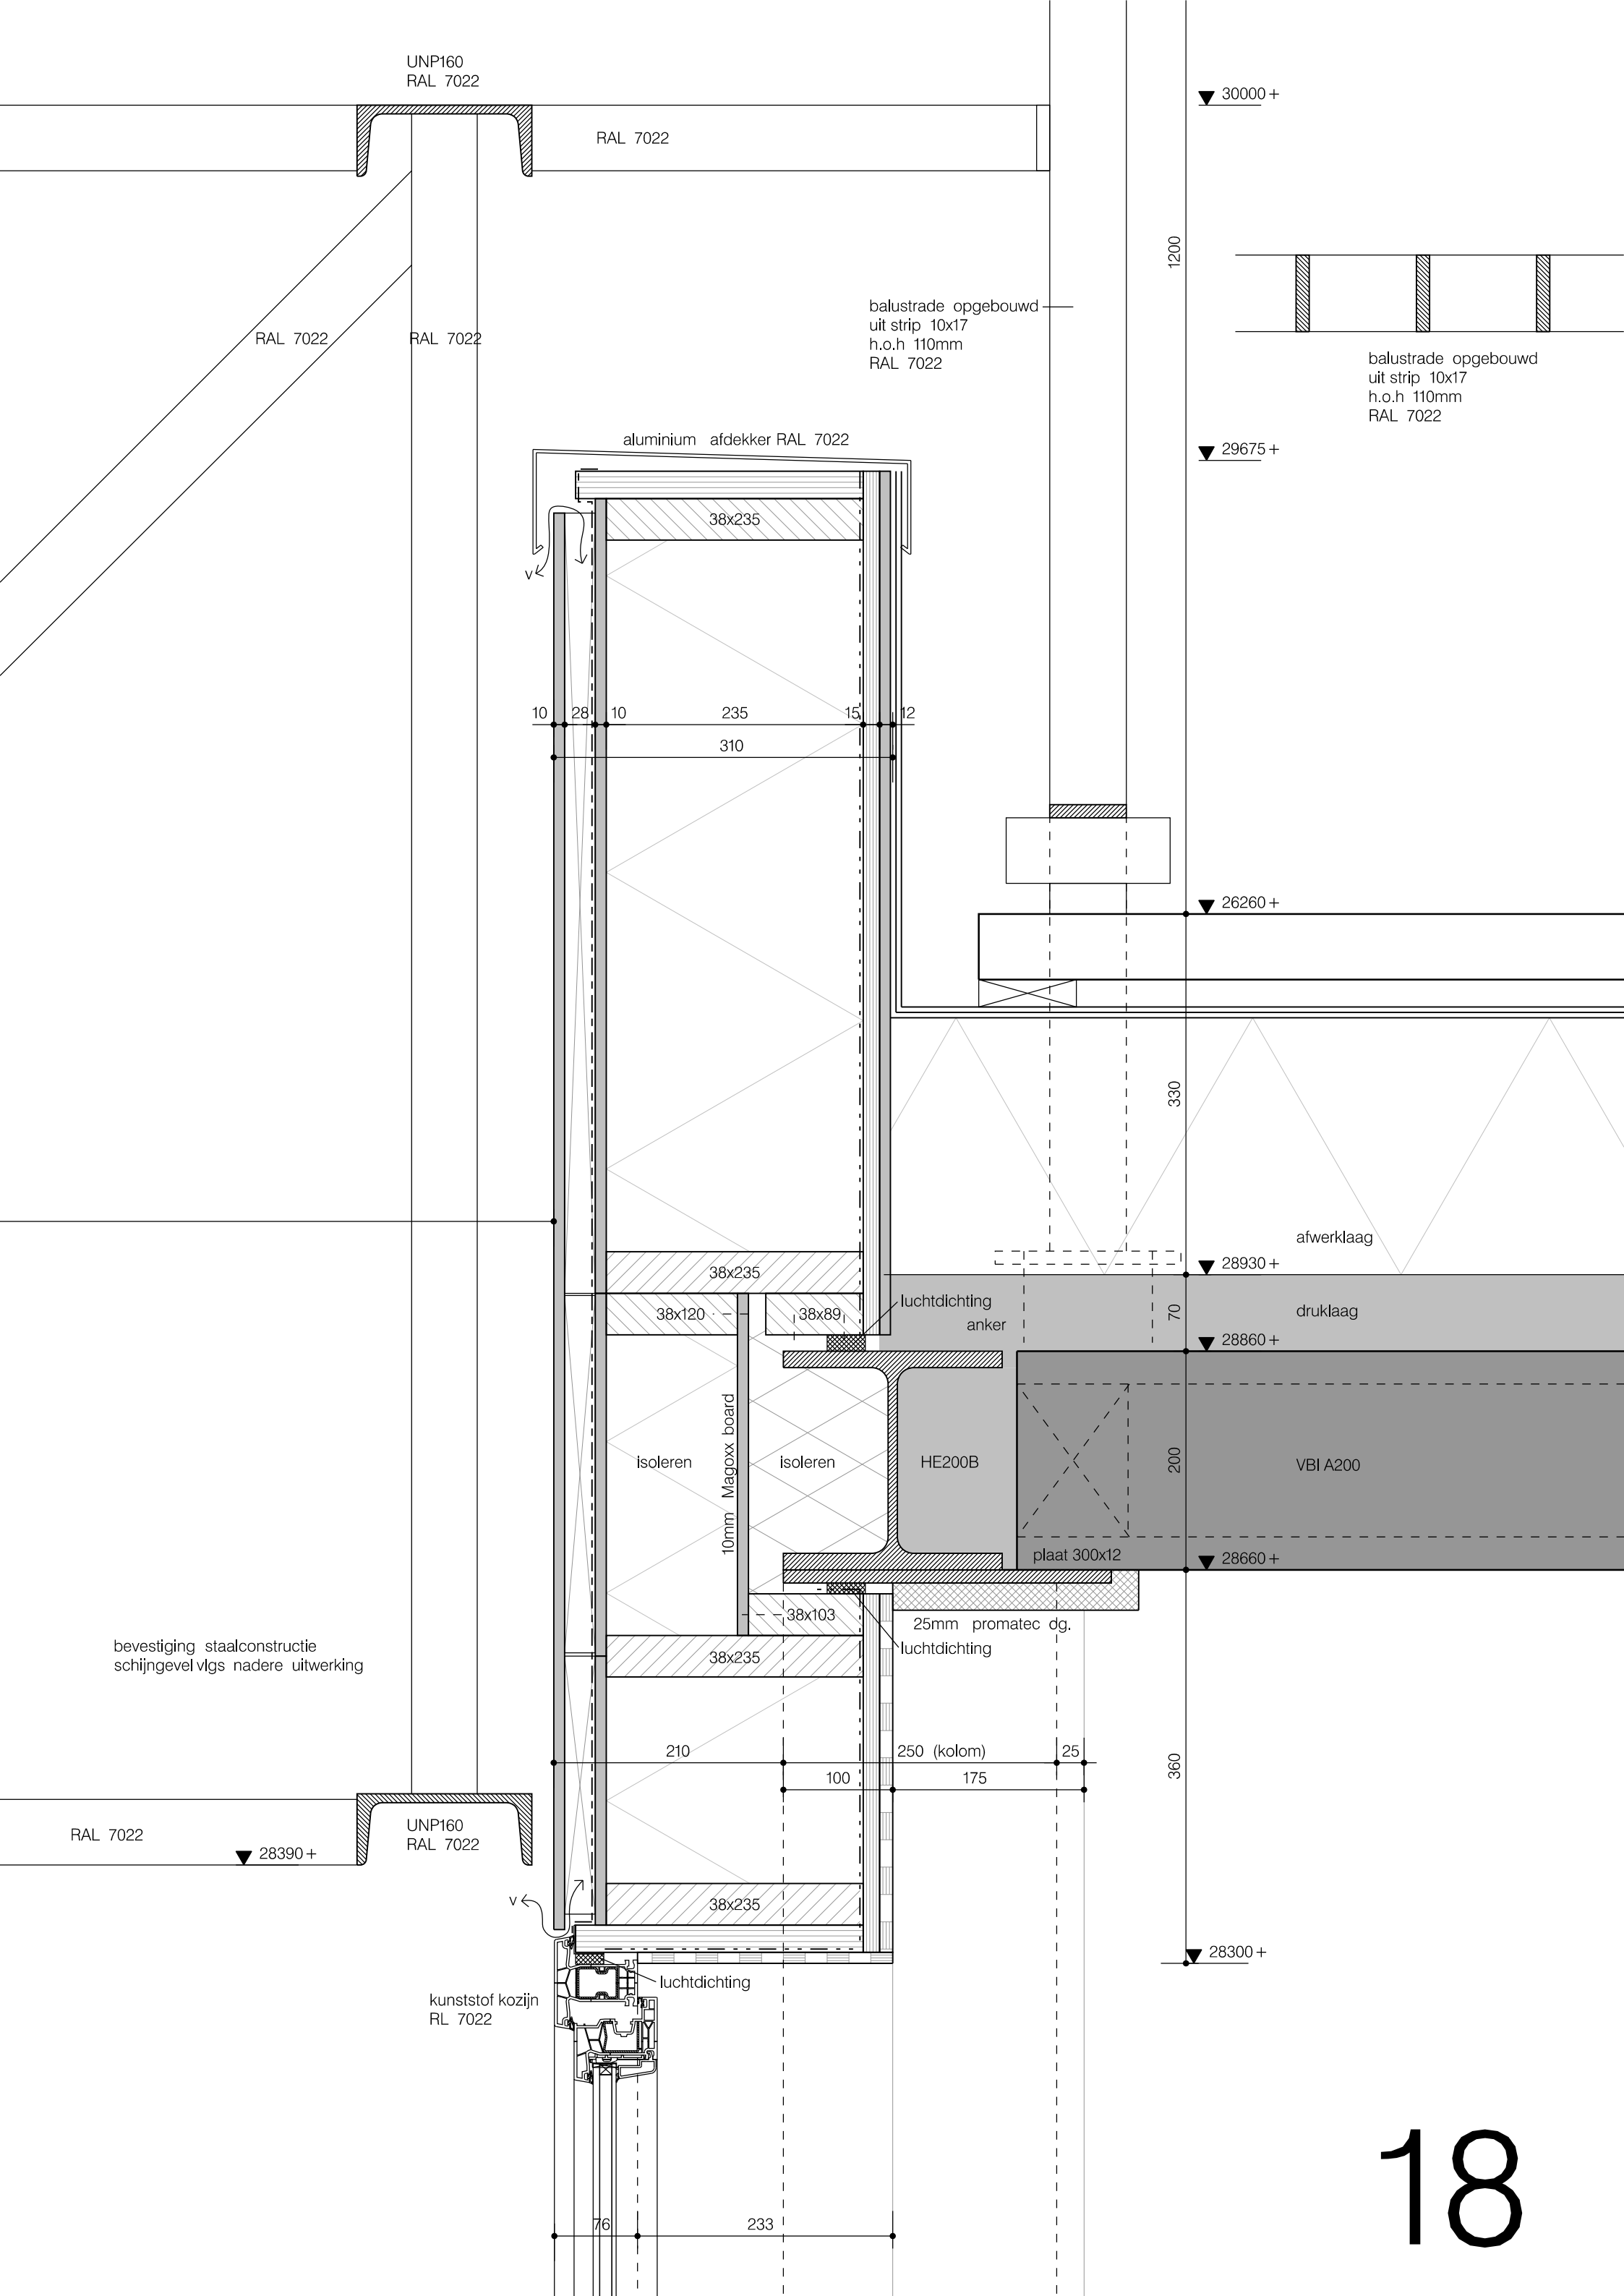



18a

