


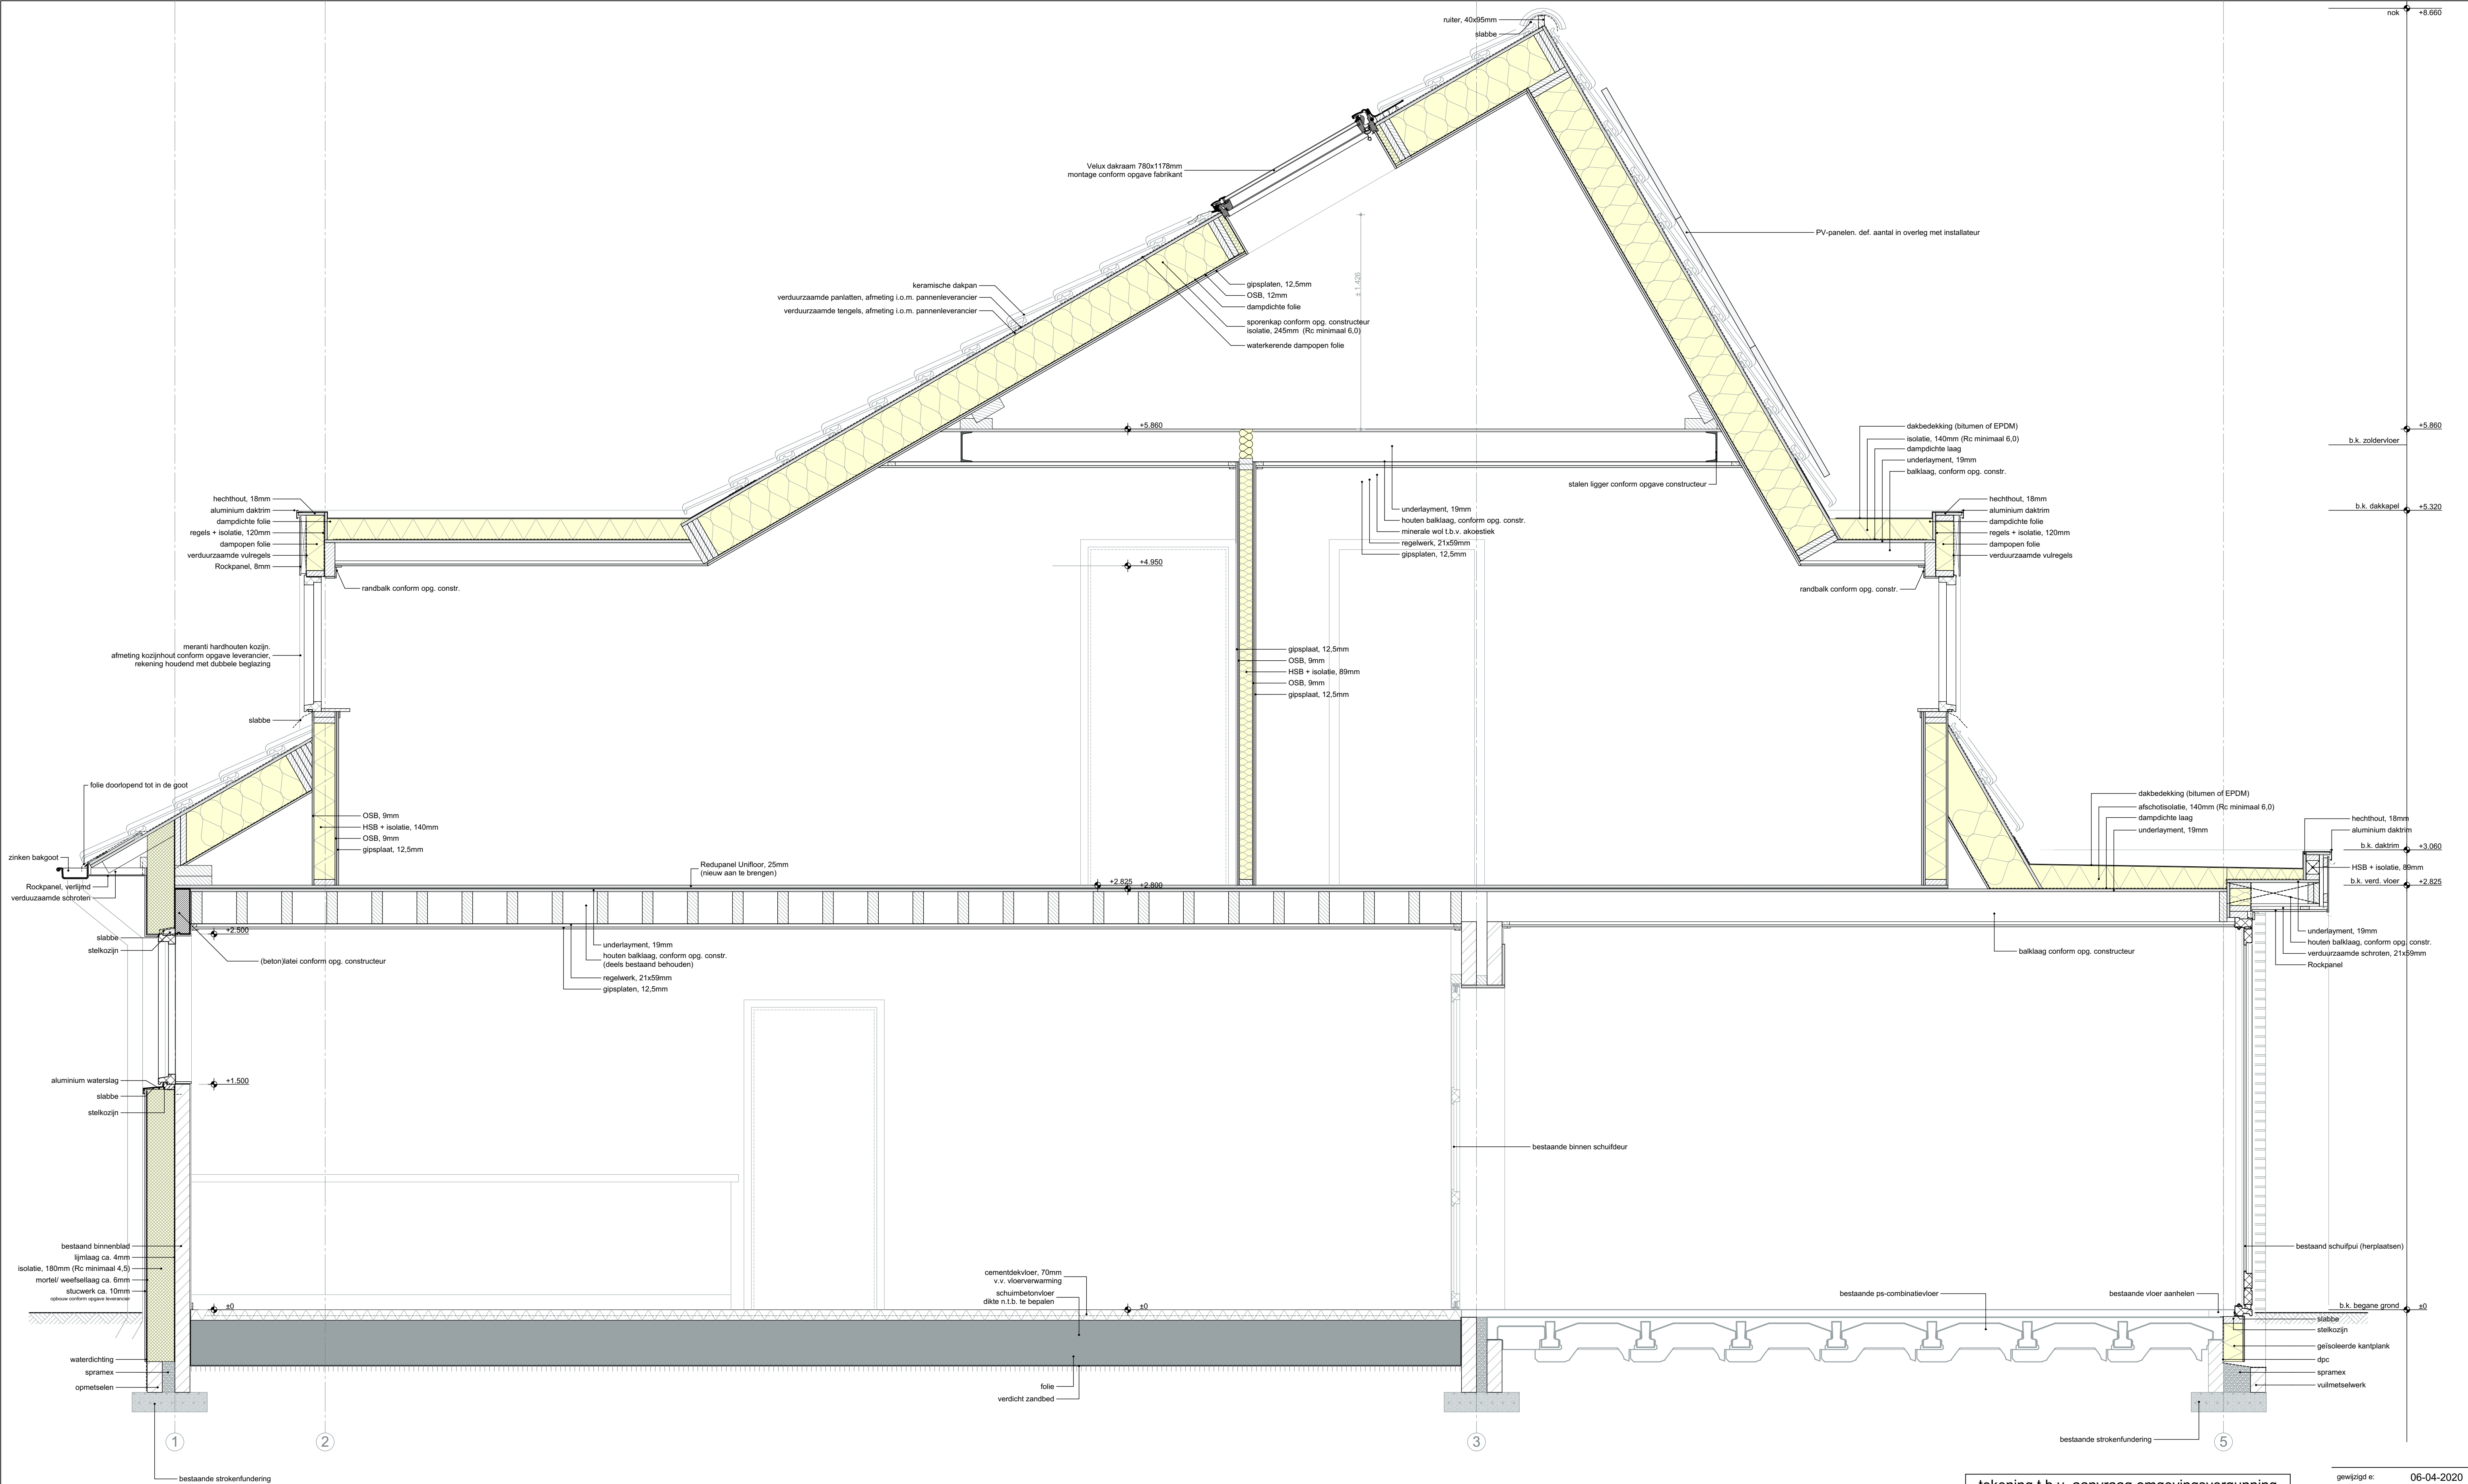

tekening t.b.v. aanvraag omgevingsvergunning

Bestaande afmetingen in het werk te controleren

**Uitbreiding woonhuis
IJntzelaan 4 Mildam**

getekend: TW datum: 30 oktober 2019

gewijzigd e: 06-04-2020

gewijzigd d: 18-03-2020

gewijzigd c: 27-02-2020

gewijzigd b: 20-02-2020

gewijzigd a: 12-02-2020

project nr: **19337**

tekening nr: **B-03e**

formaat: A1 841x594mm

werk: Bestaande afmetingen in het werk te controleren

opdrachtgever: fam. Strampel

onderwerp: tbv vergunning: principedoorsnede

schaal: 1:20

sipmaarchitecten

Businesspark Fri-West 41, Heerenveen
Postbus 585 8440 AN Heerenveen
telefoon: 0513-625015
e-mail: info@burosipma.nl
internet: www.burosipma.nl