


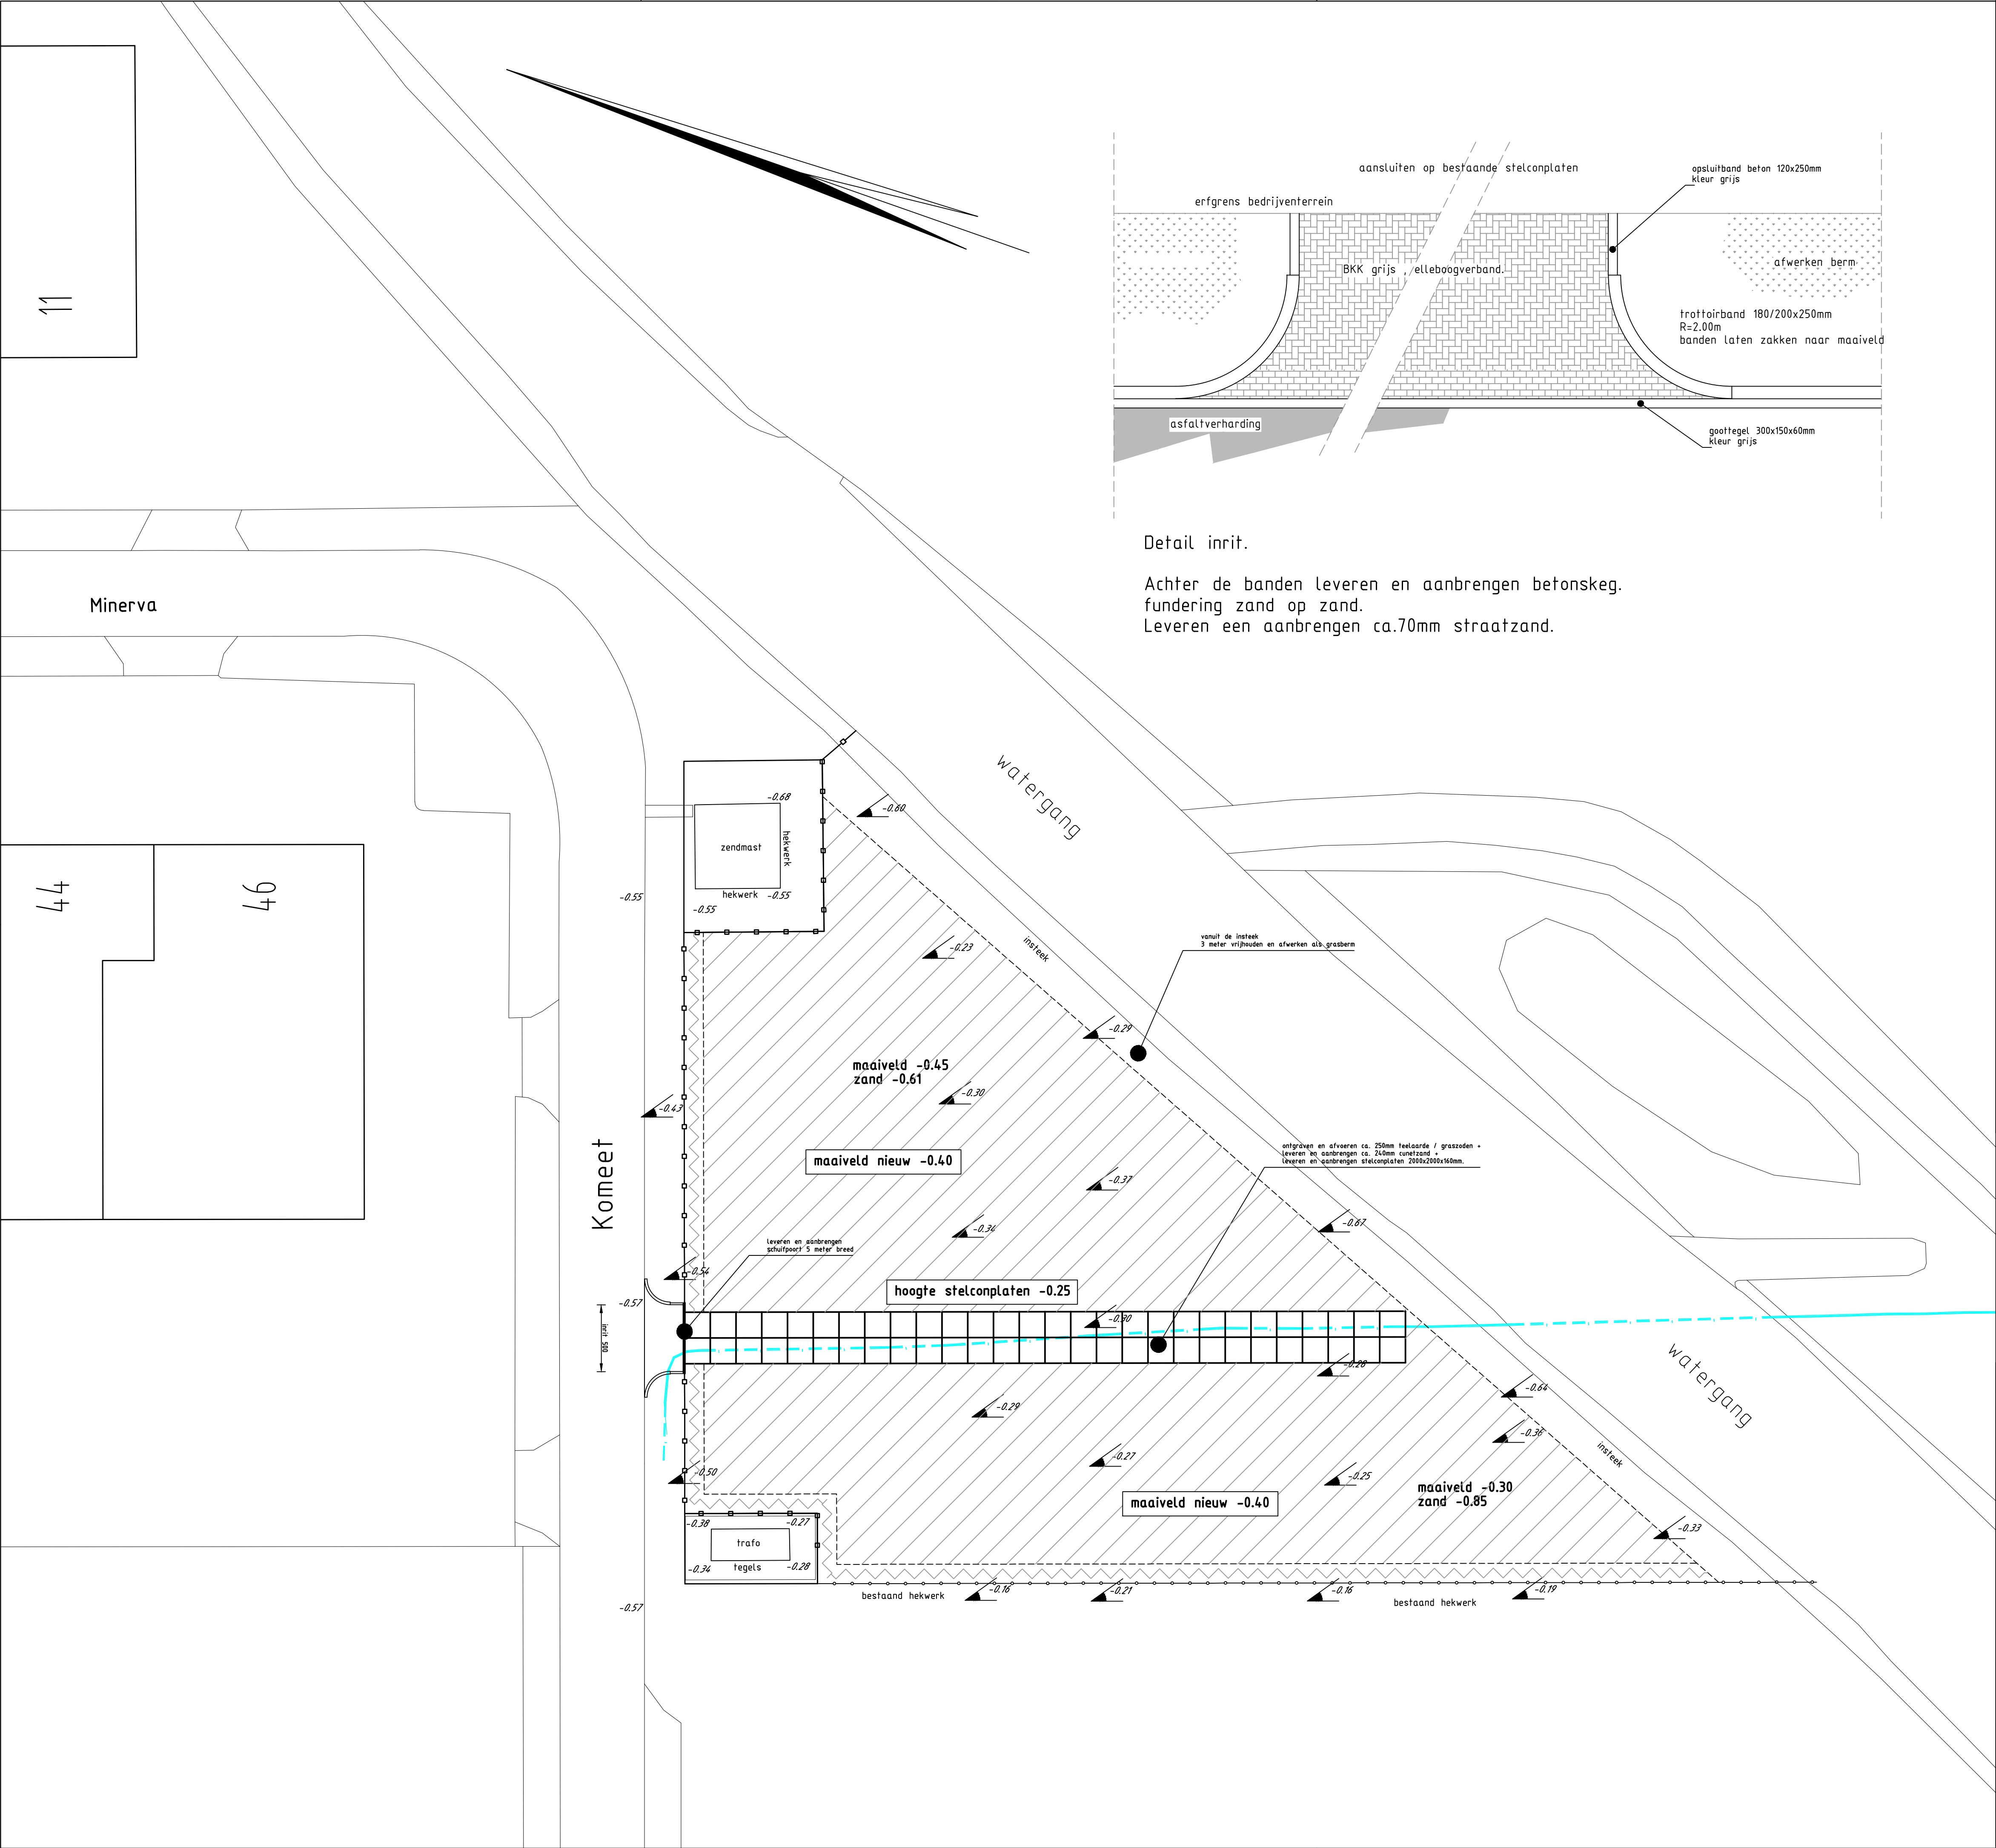

LEGENDA bestaand

0.60

hoogtecijfers in meters t.o.v. NAP

0.60

maaiveldhoogte in meters t.o.v. NAP

hekwerk

bijlage 5

LEGENDA nieuw

leveren en aanbrengen hekwerk 2 meter hoog

ontgraven 350mm teelaarde / graszoden

leveren en aanbrengen 100mm cunetzand

leveren en aanbrengen geo textiel

leveren en aanbrengen 250mm puinverharding

leveren en aanbrengen stelconplaten 2000x2000x160mm

leveren en aanbrengen inritconstructie zie Detail

leveren en aanbrengen haag in overlig met afdeling groen

7			
6			
5			
4			
3			
2			
1			
Nr.	Omschrijving wijziging	Datum	Paraaf

GEMEENTE

HEERENVEEN

CRACKSTRAAT 2 POSTBUS 15000 8440 GA HEERENVEEN

TELEFOON 0513-617617 TELEFAX 0513-617734

afdeling IBOR

Plan

Heerenveen

inrichting materialen depot Gemeente Heerenveen

situatie nieuw

Concept

Dienst	2024	Get.	BdB	Datum: 25 juni 2024		
Schaal	1:50	Get.		Formaat	In 2 bladen	Paraaf
Bestek		Reg.Nr.	Komeet depot 2	A1	Blad 2	