
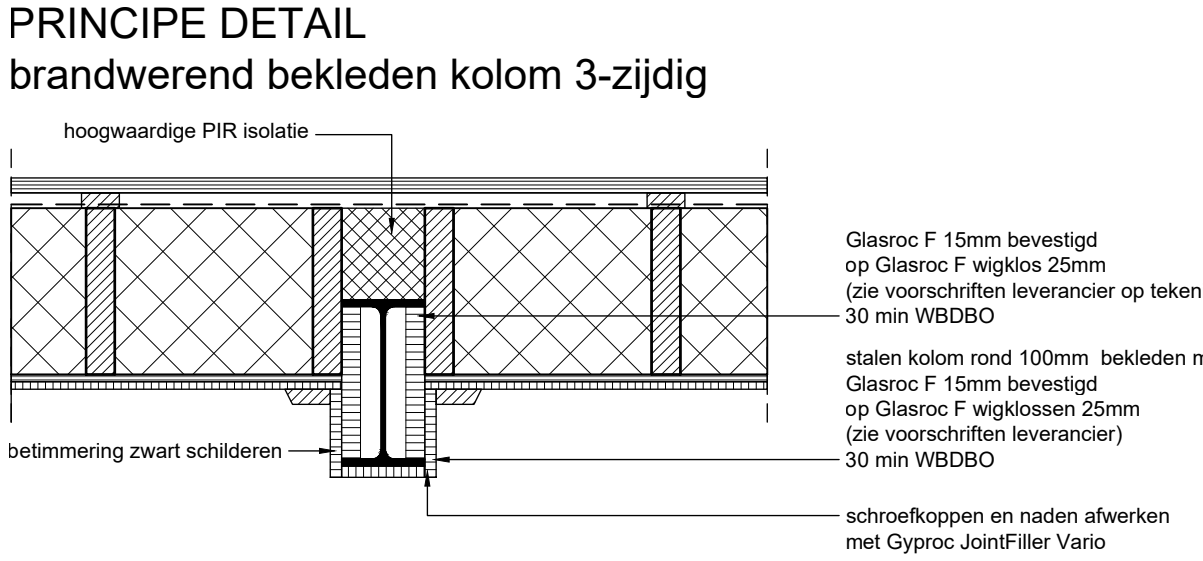
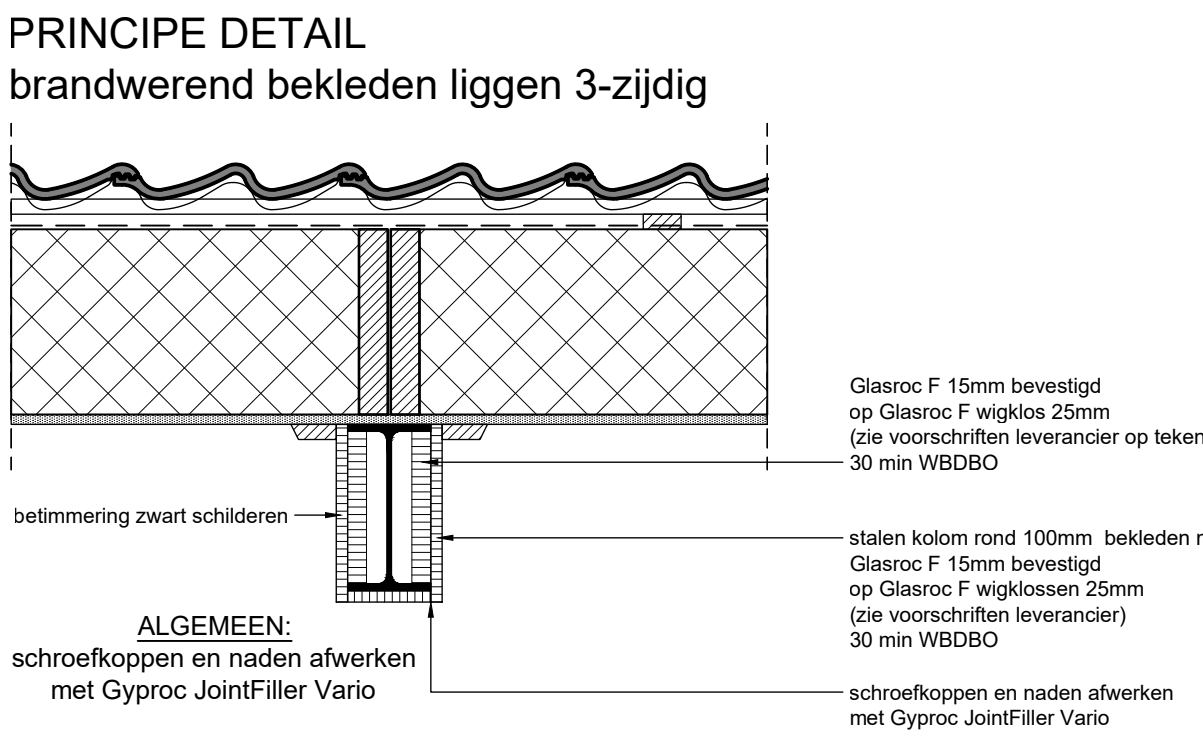
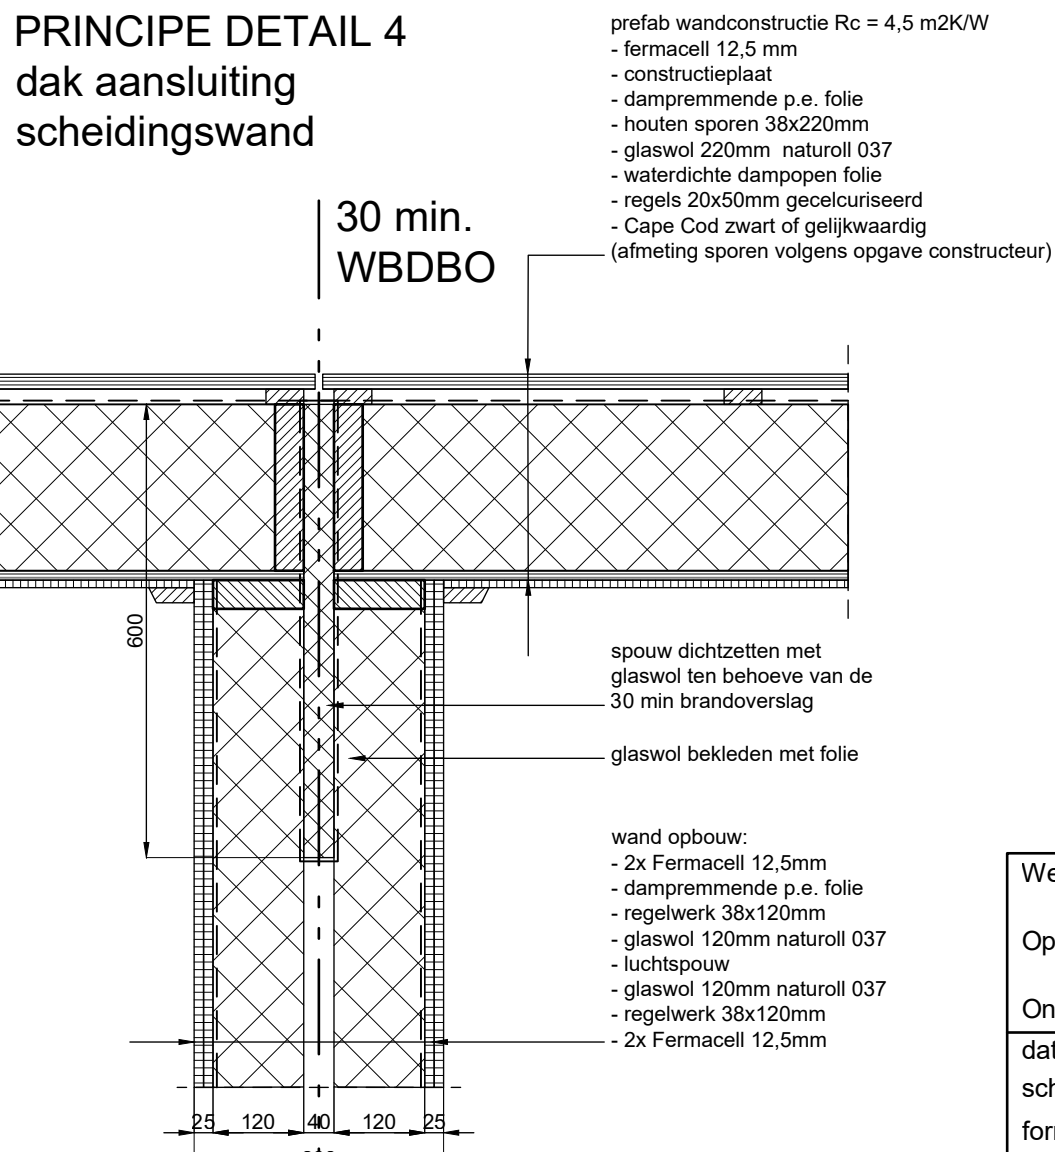
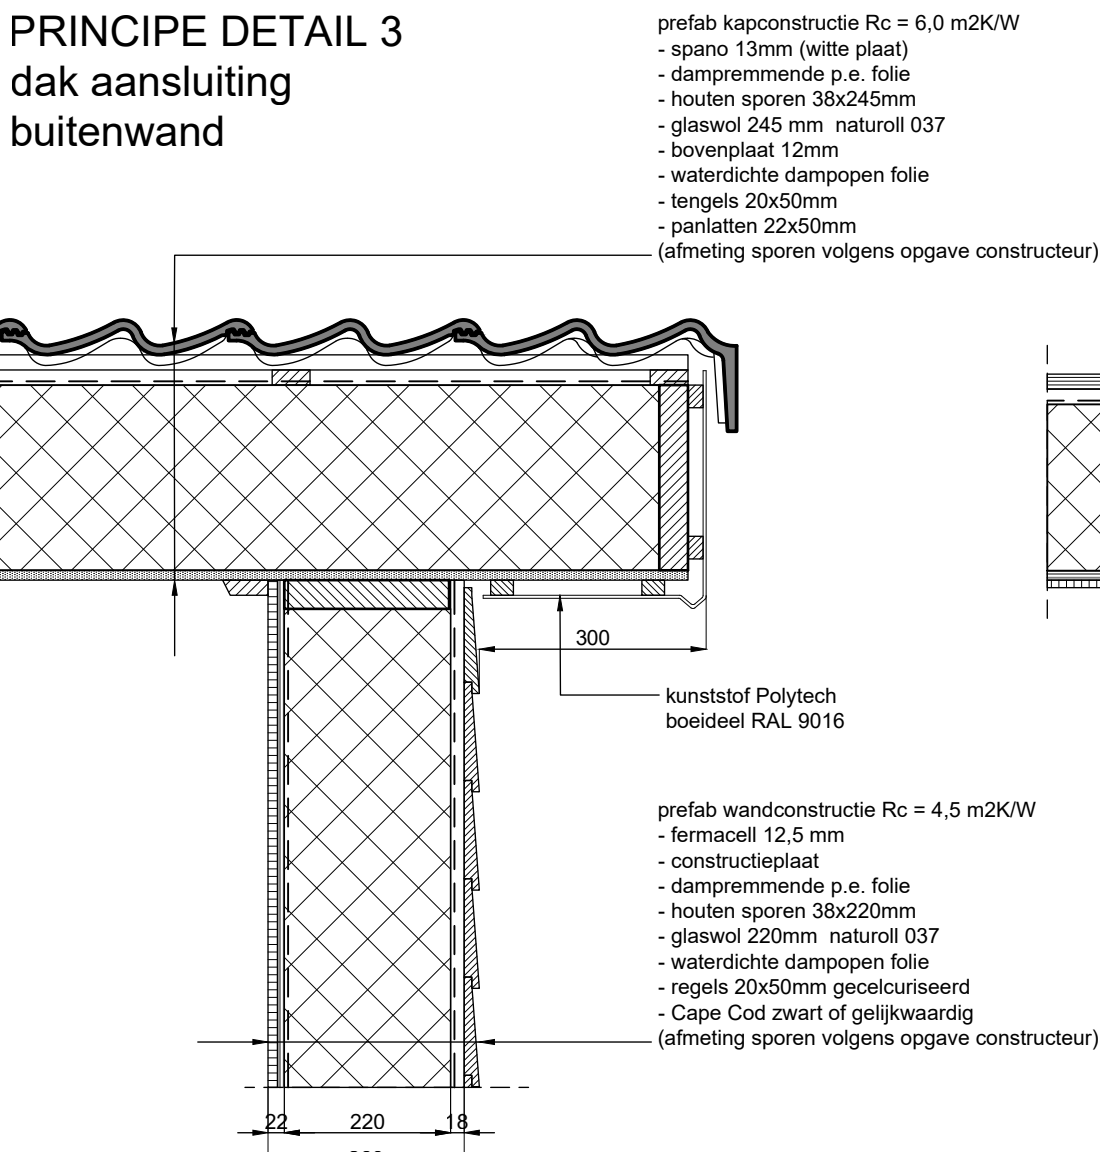
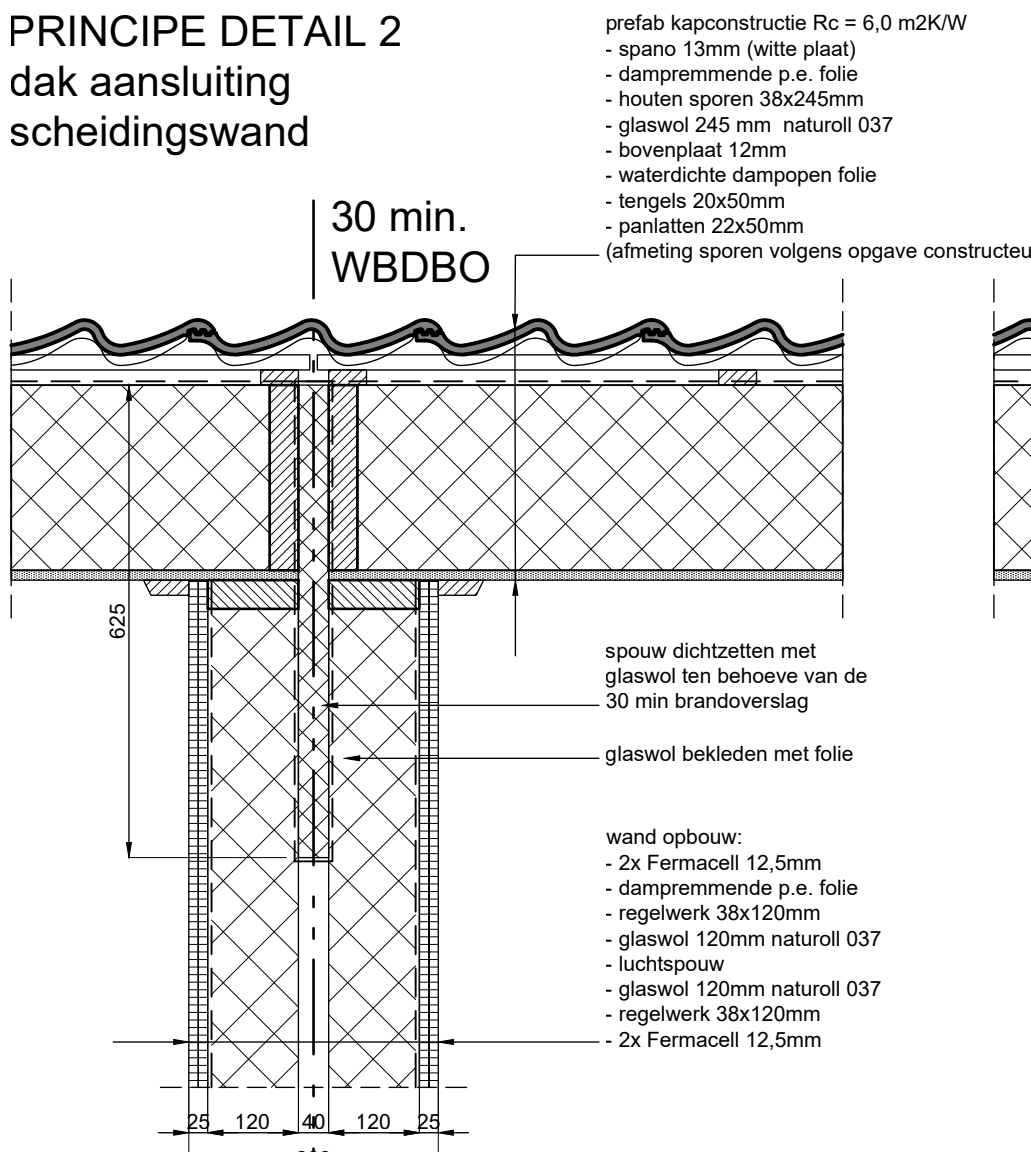
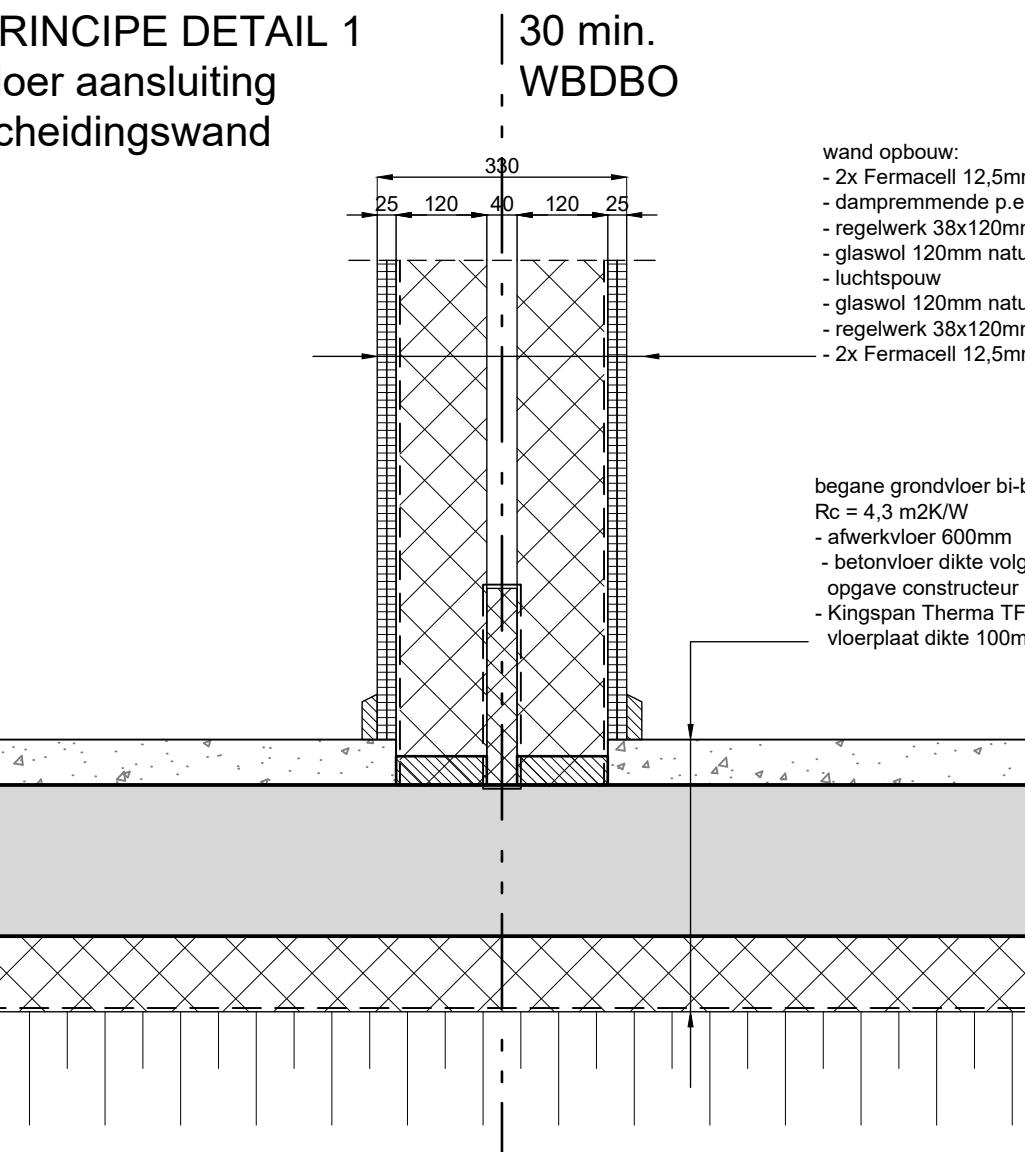


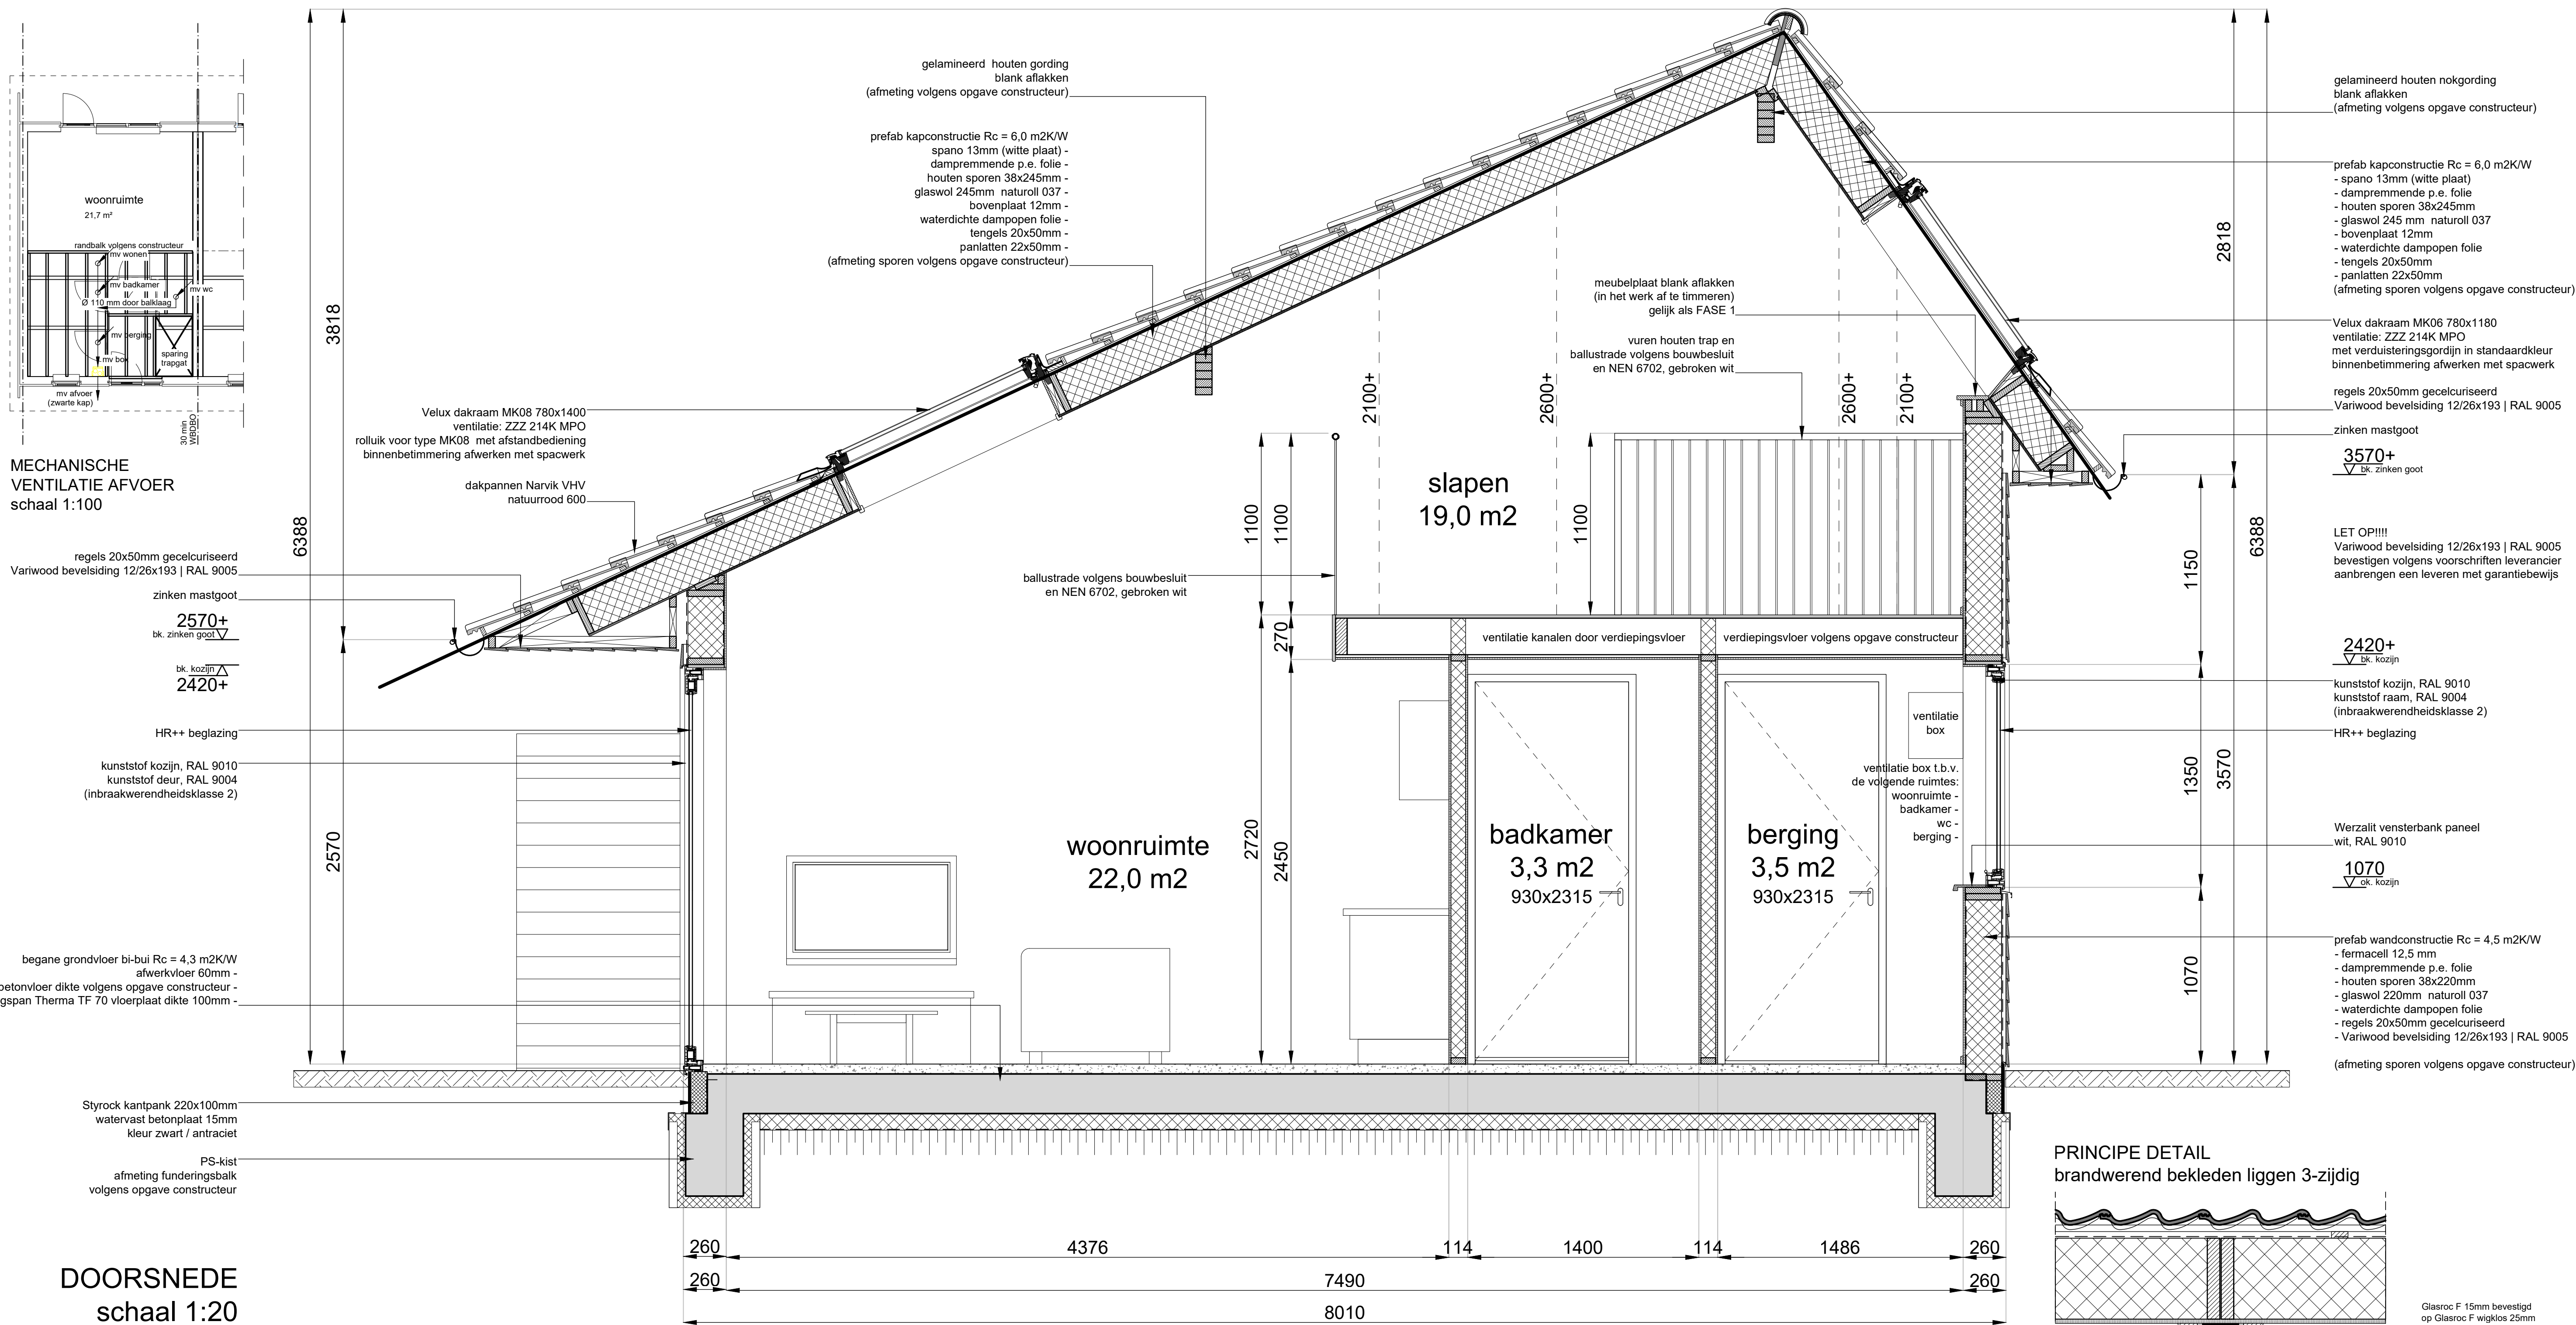

Werk:	FASE 2 - nieuwbouw 5 appartementen met een logiesruimte voor zorgboerderij It Wolvèzen aan de DS Veenweg 22 De Knipe						
Opdrachtgever:	zorgboerderij It Wolvèzen DS Veenweg 22 8456 HR De Knipe						
Onderdeel:	BESTEK - constructie plattegronden en detailering						
datum:	10-09-2019	gewijzigd:	D	project nr.			Meyerweg 153
schaal:	1:20 / 1:10	A	E	18050	8456 GE De Knipe		
formaat:	A1	B	F	tekening nr.	telefoon: 0513 -844 882		
getekend:	L. W.de Bos	C	G	B-02	mobiel: 06 - 1978 4611		
					e-mail: info@lwdebos.nl		
					website: www.lwdebos.nl		