

HUISVESTING ATELIERS MAJEUR

studios

Opdrachtgever

Ateliers Majeur

Architect

Postbus 285, 8440 AG Heerenveen

Project

Studios | www.studios.nl / 0513-625015

Projectnummer

Ateliers Majeur - huisvesting locatie Heerenveense School


Datum

23842

15-04-2025







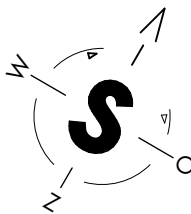


begane grond


studios

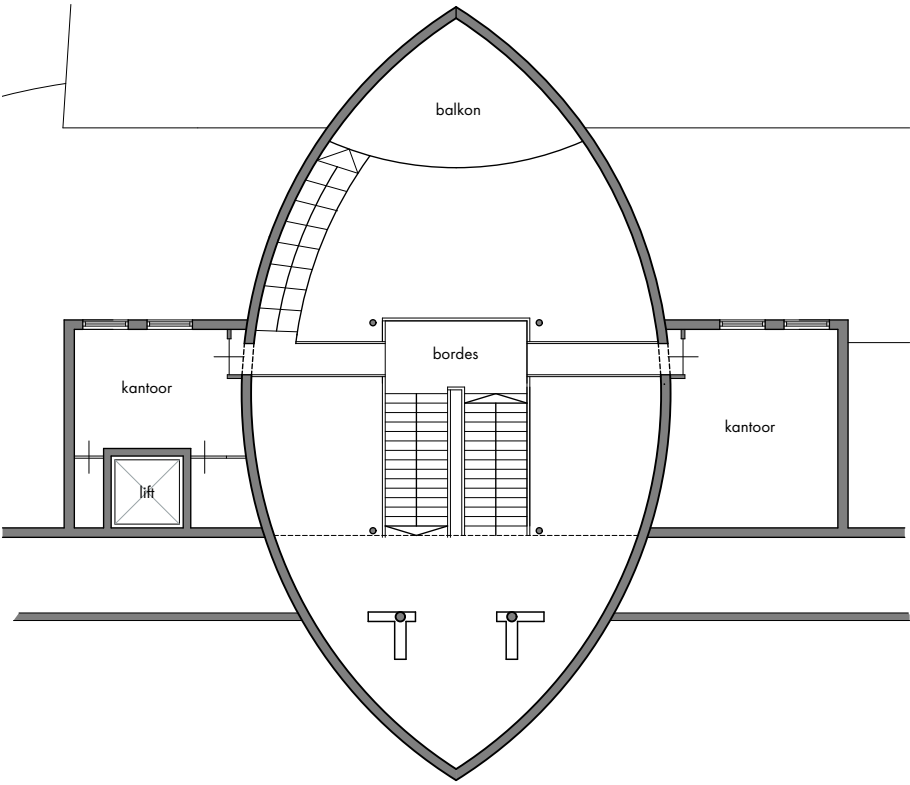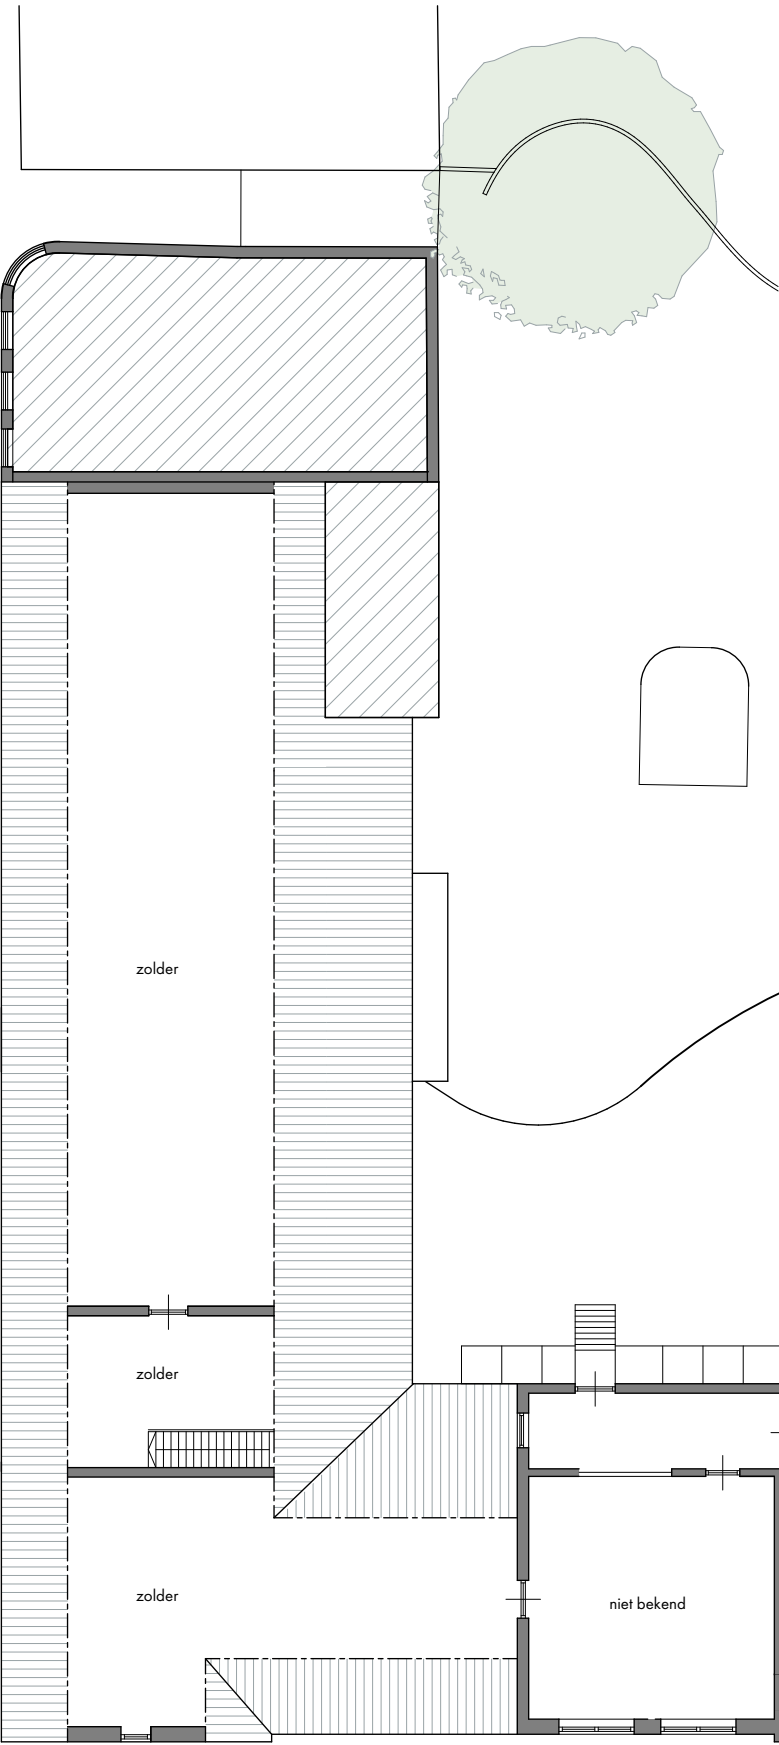

insteekverdieping

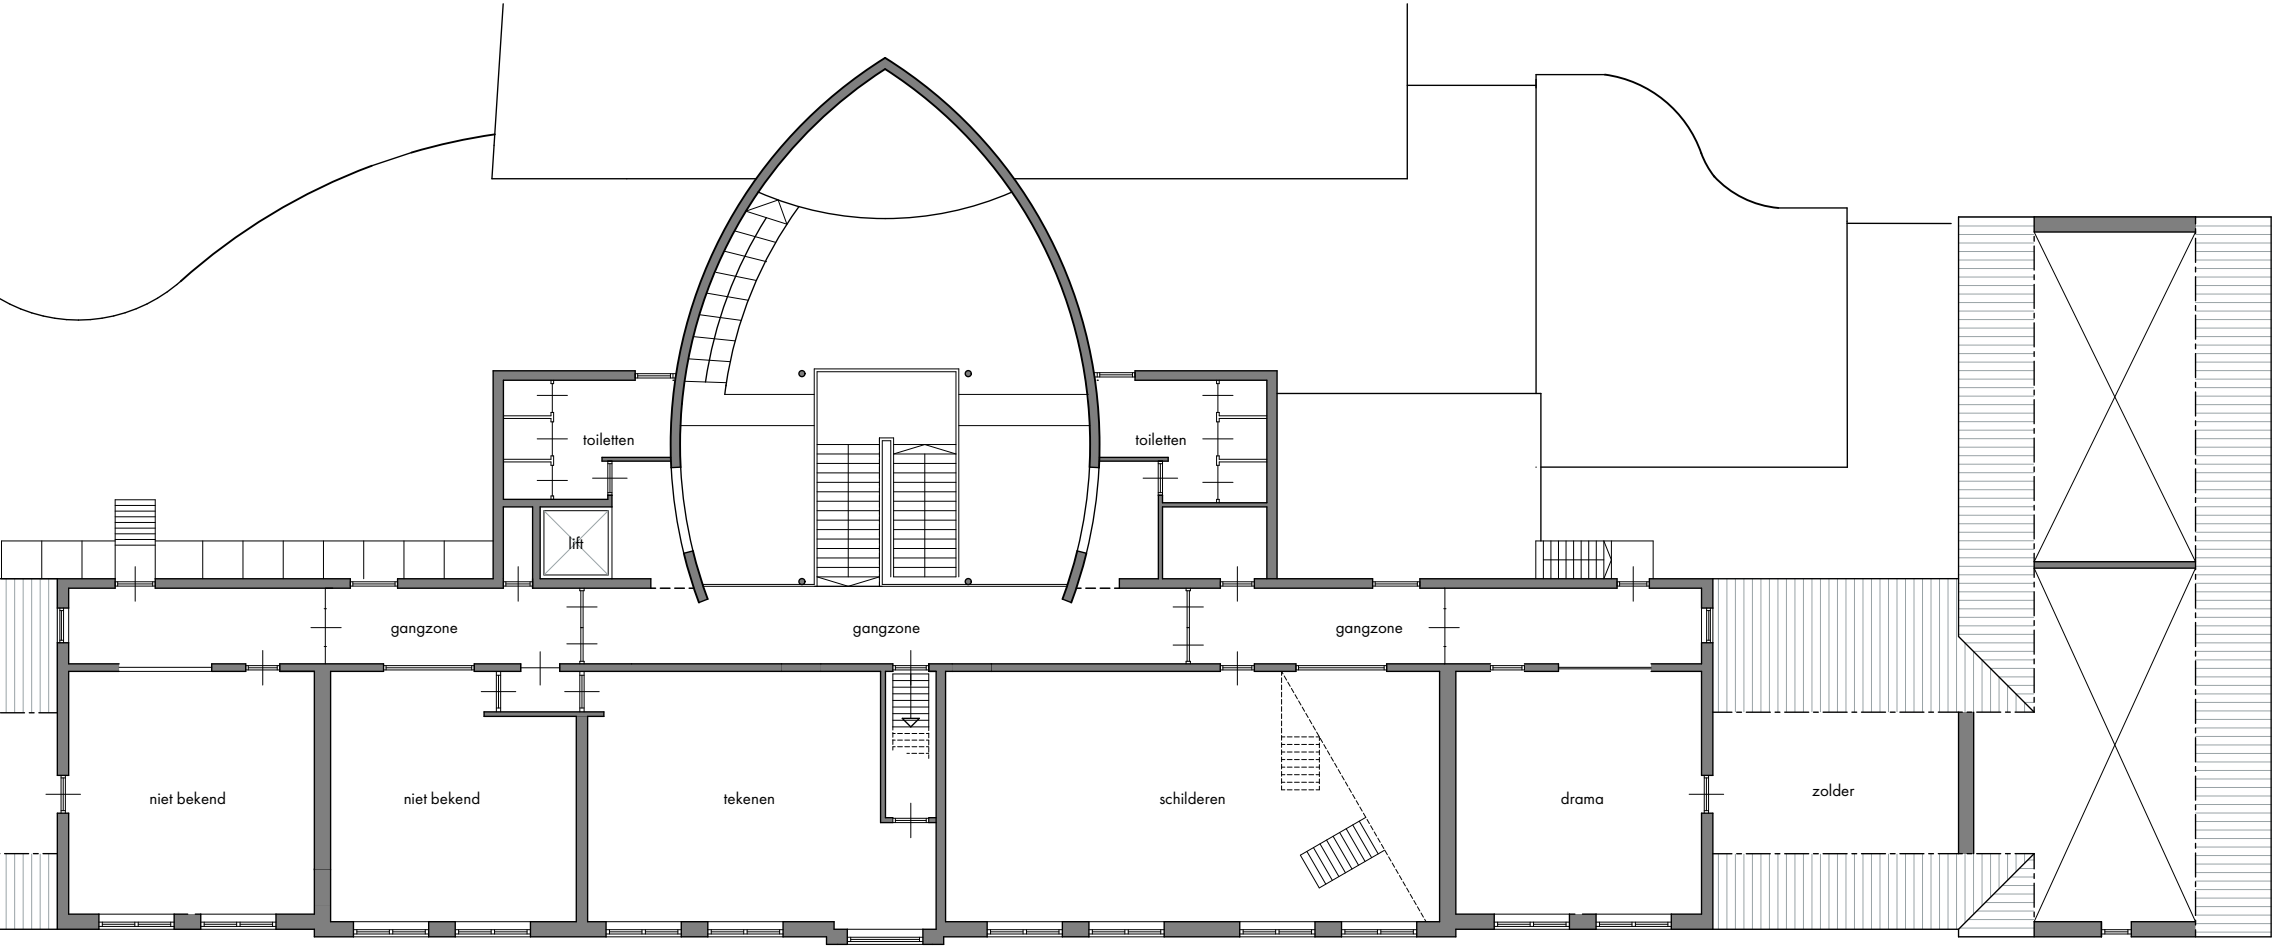


verdieping

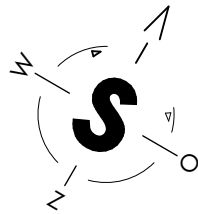




zuidoost gevel - Ernst van Harenplein

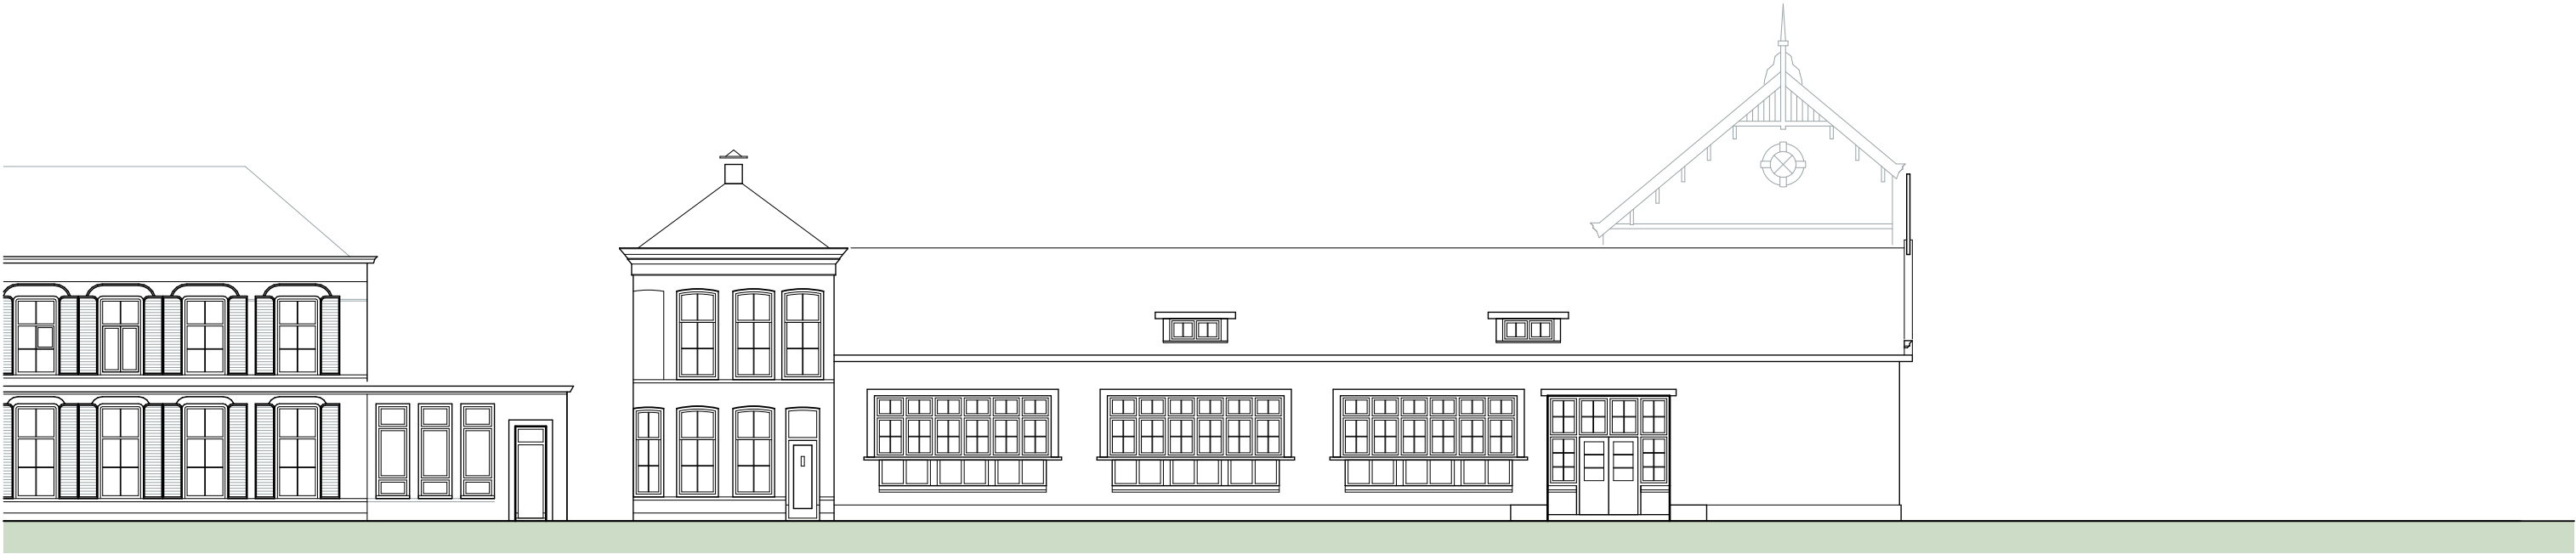


zuidwest gevel - Gemeenteplein

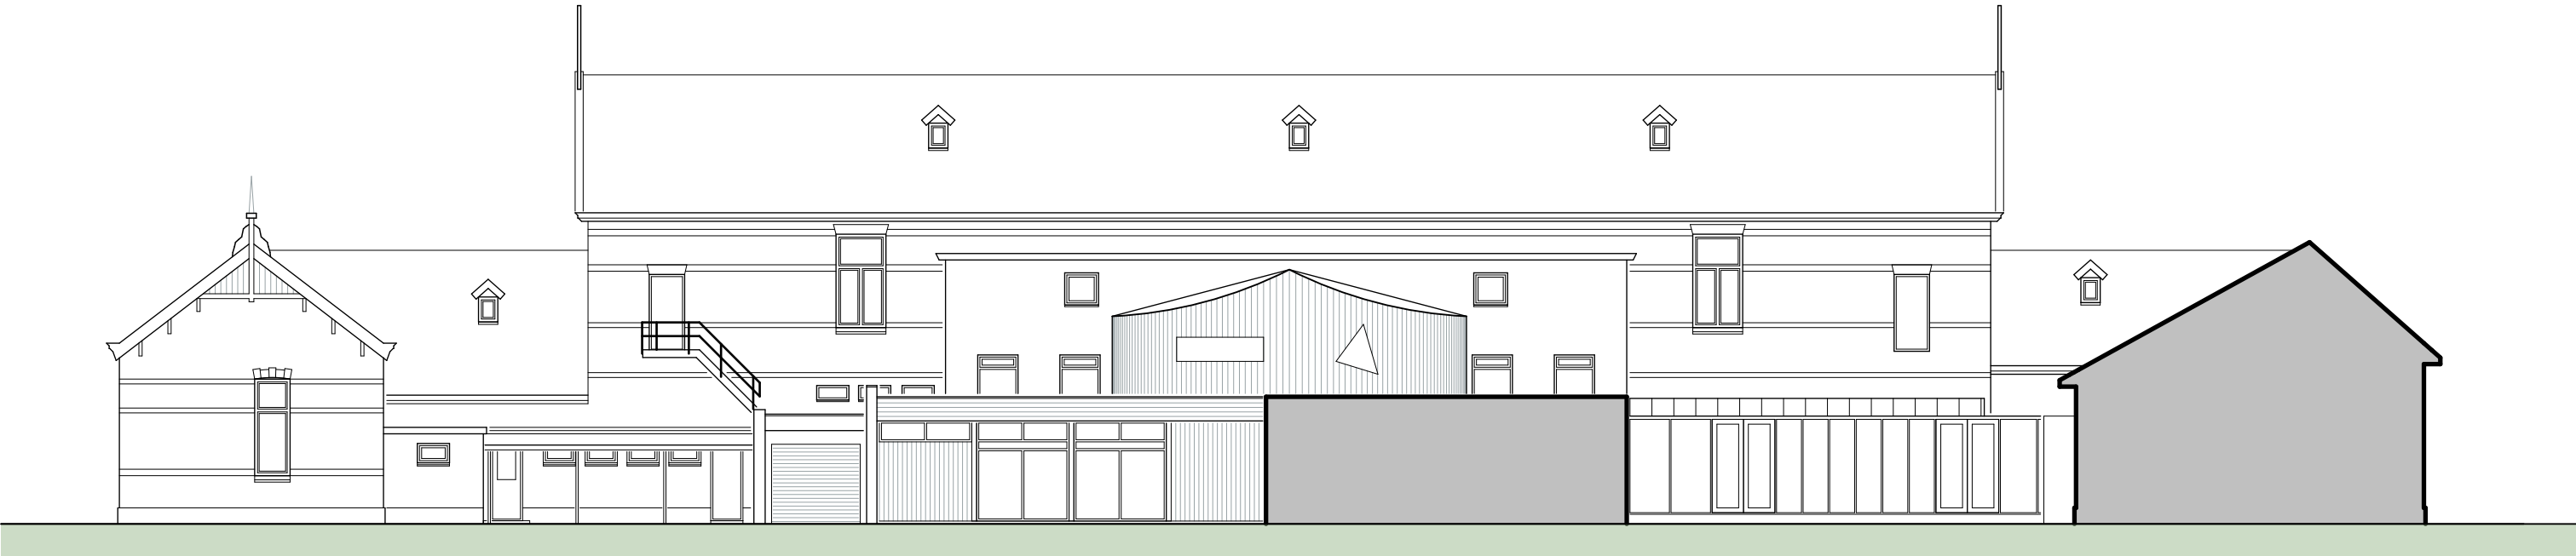


noordwest gevel - binnenterrein




noordoost gevel - Van Kleffenslaan

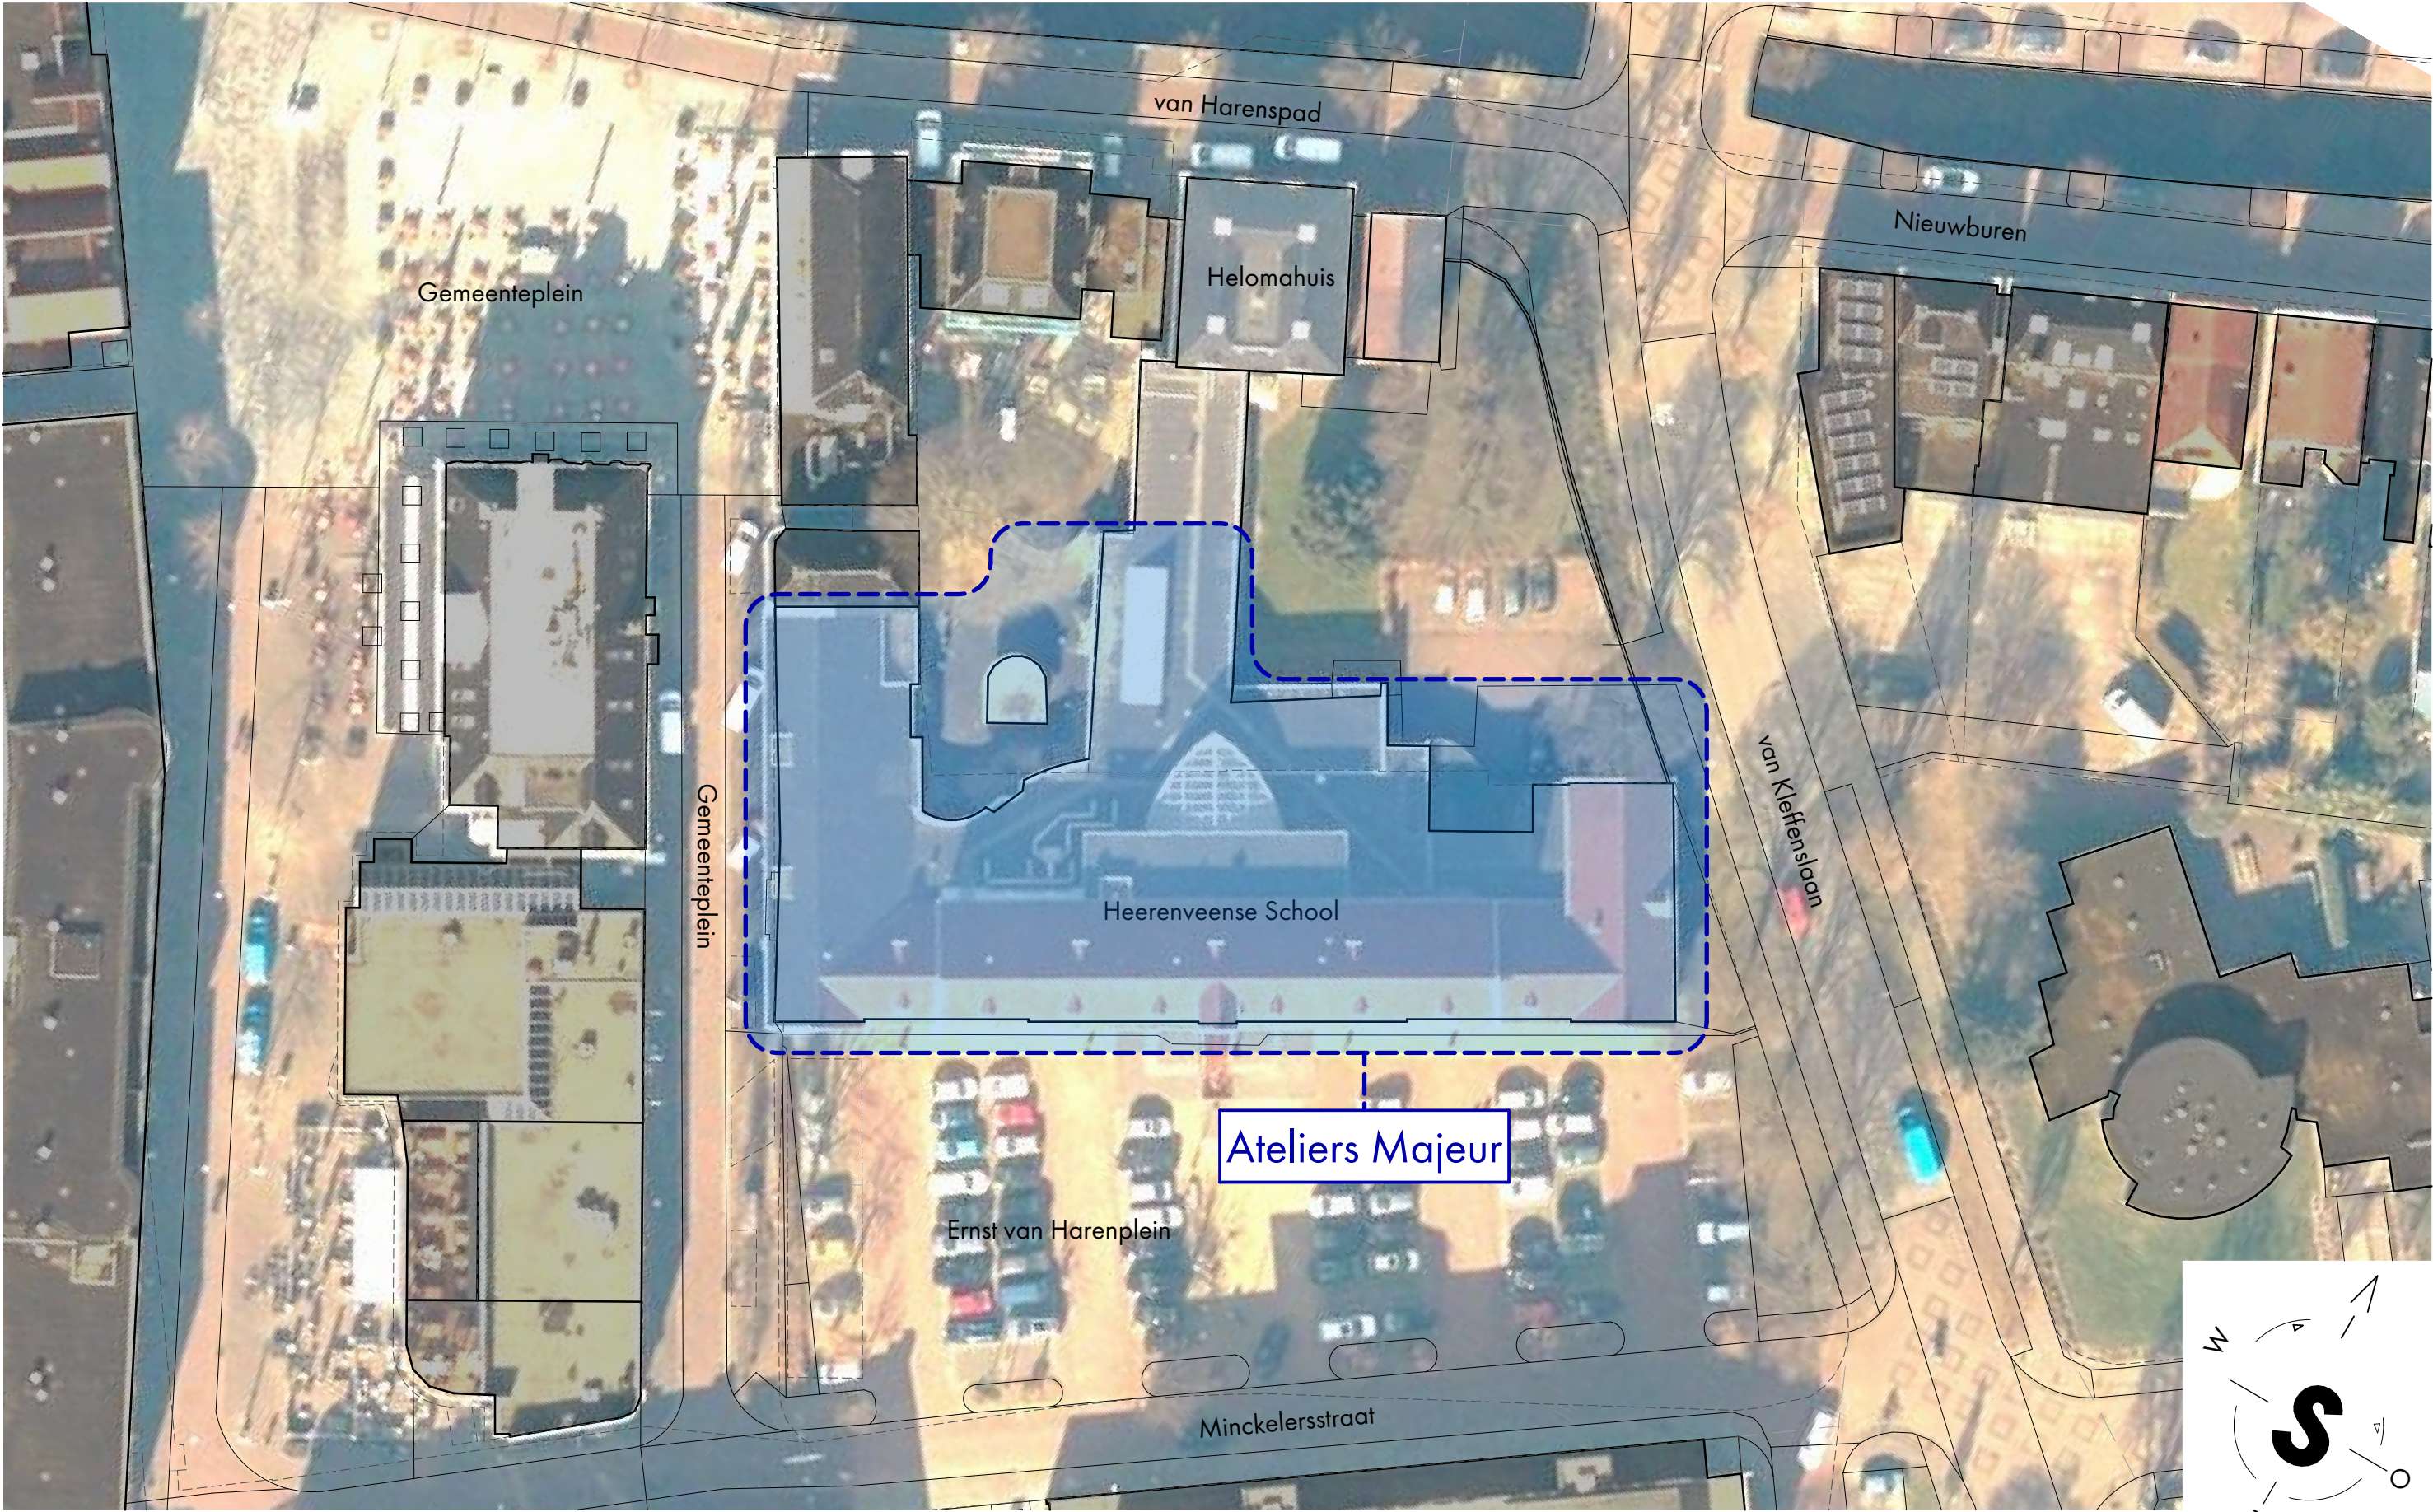

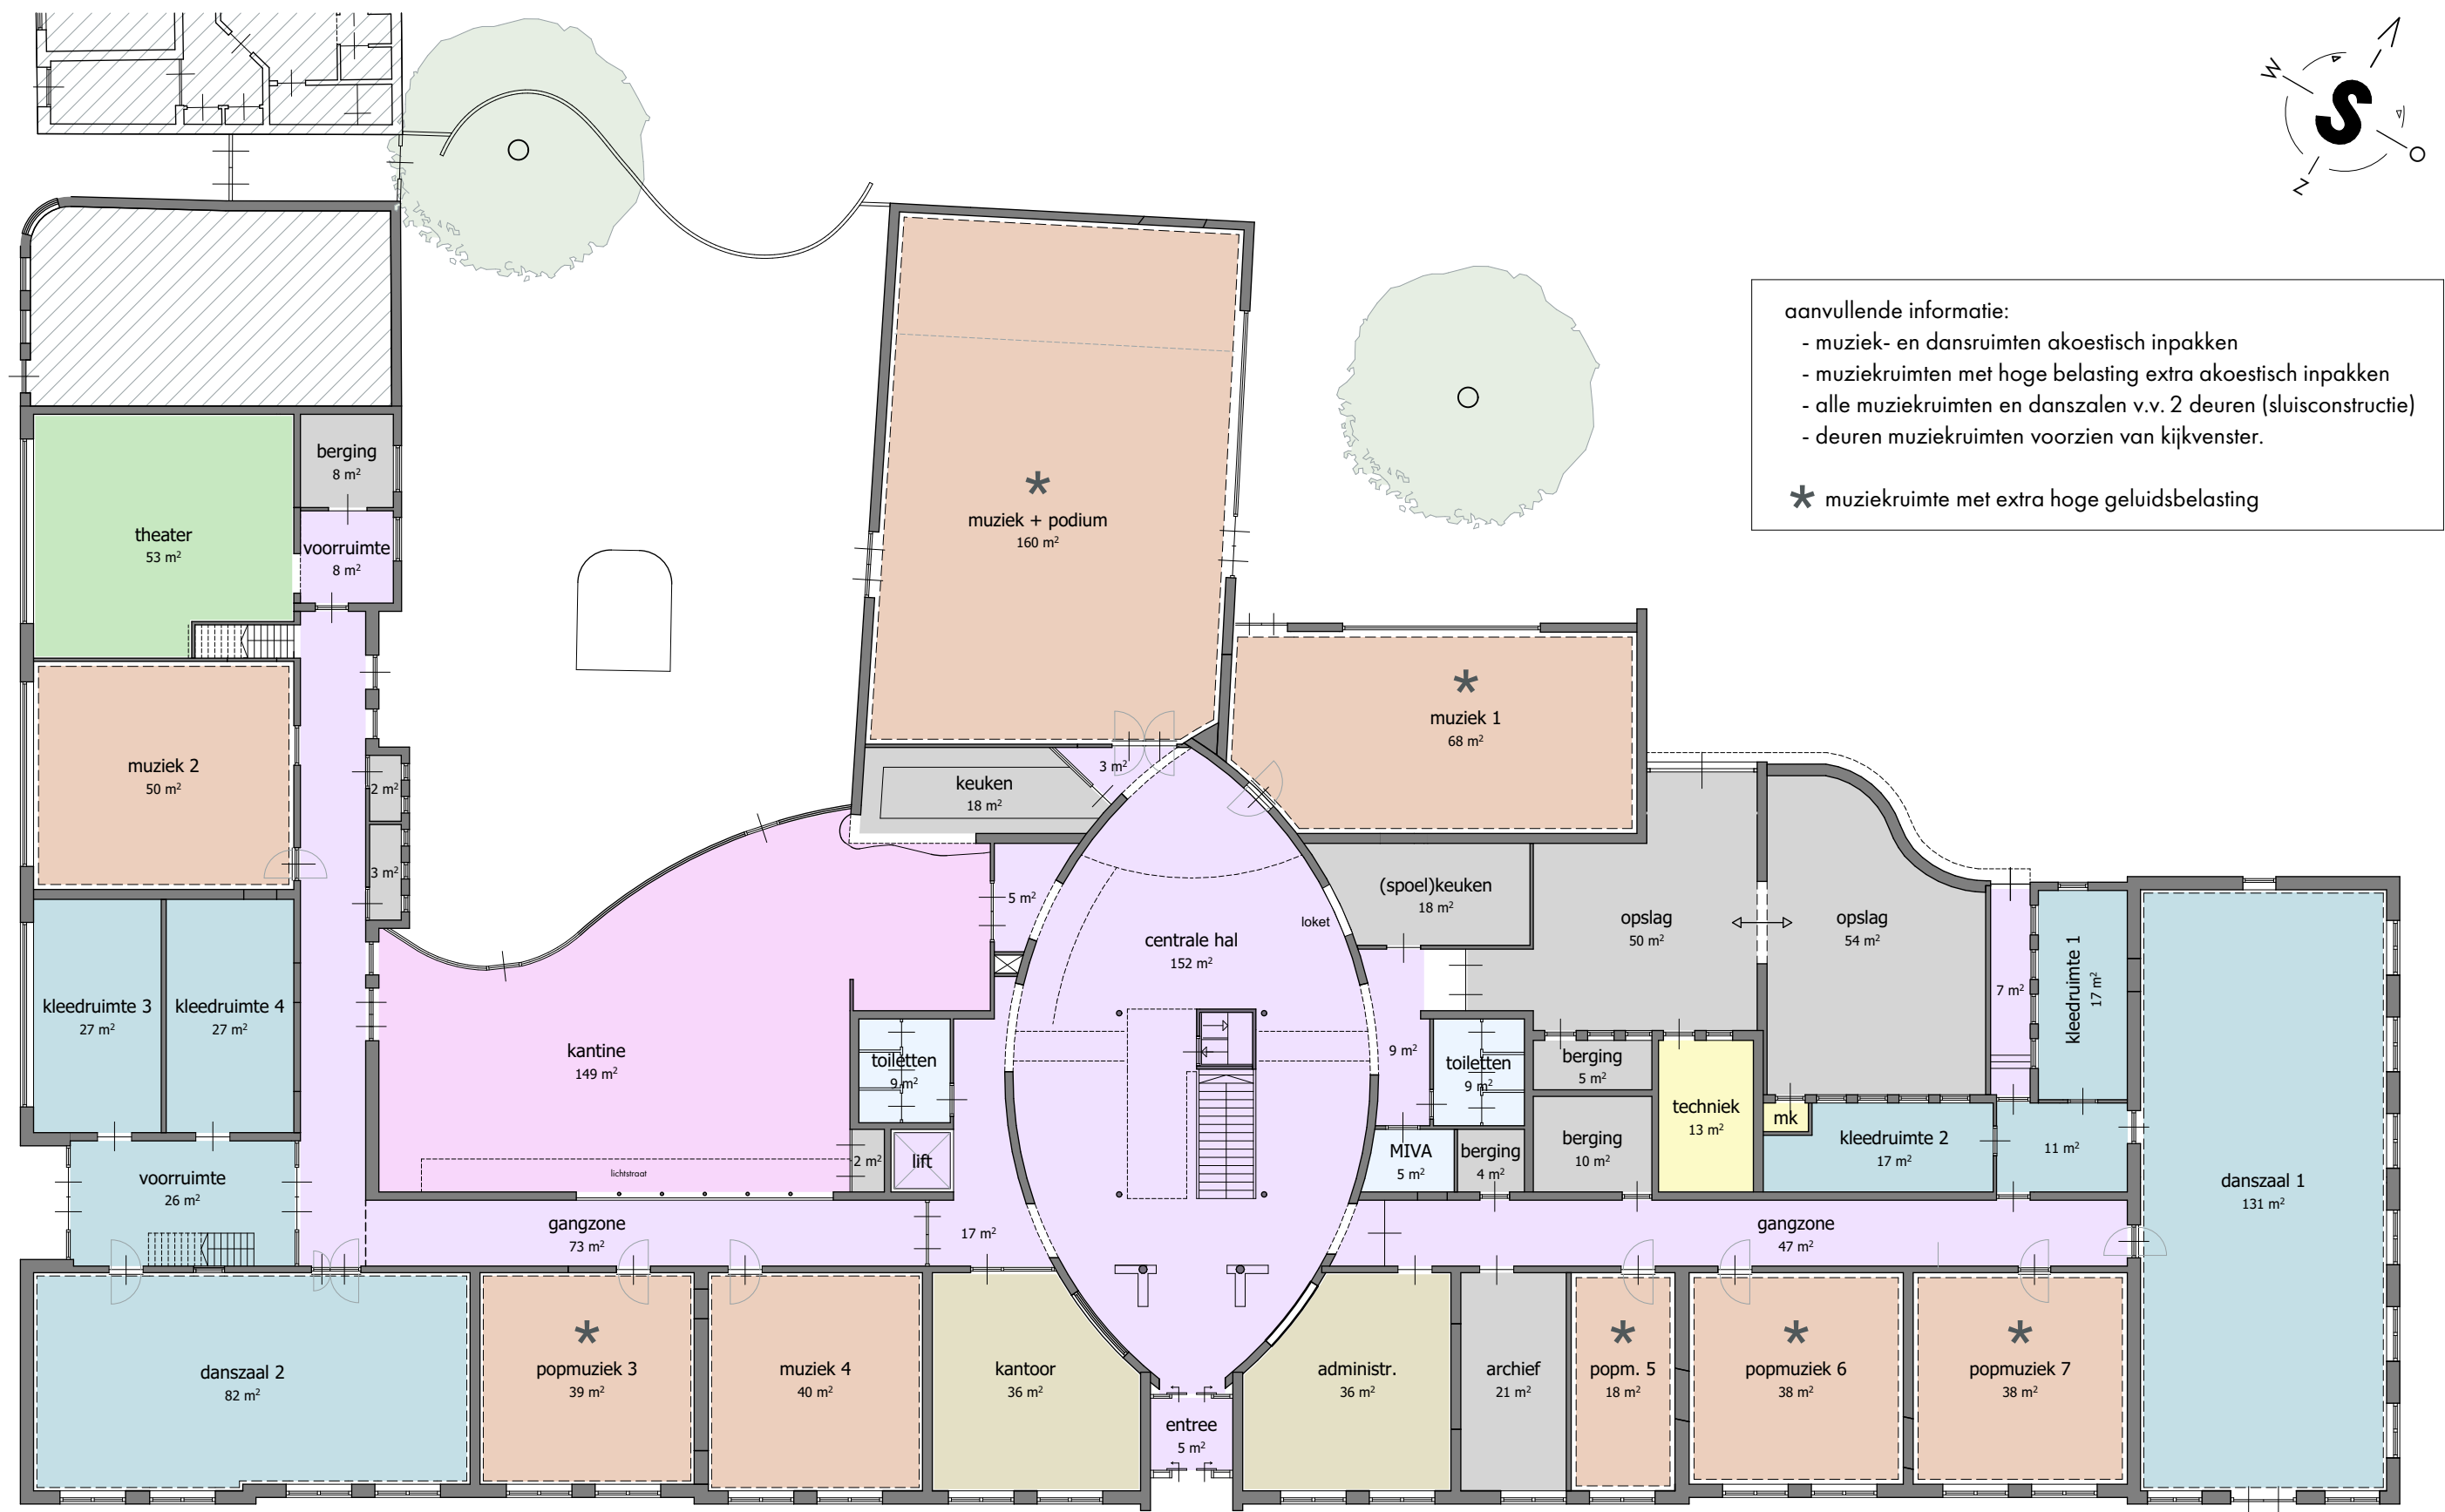

begane grond

studios

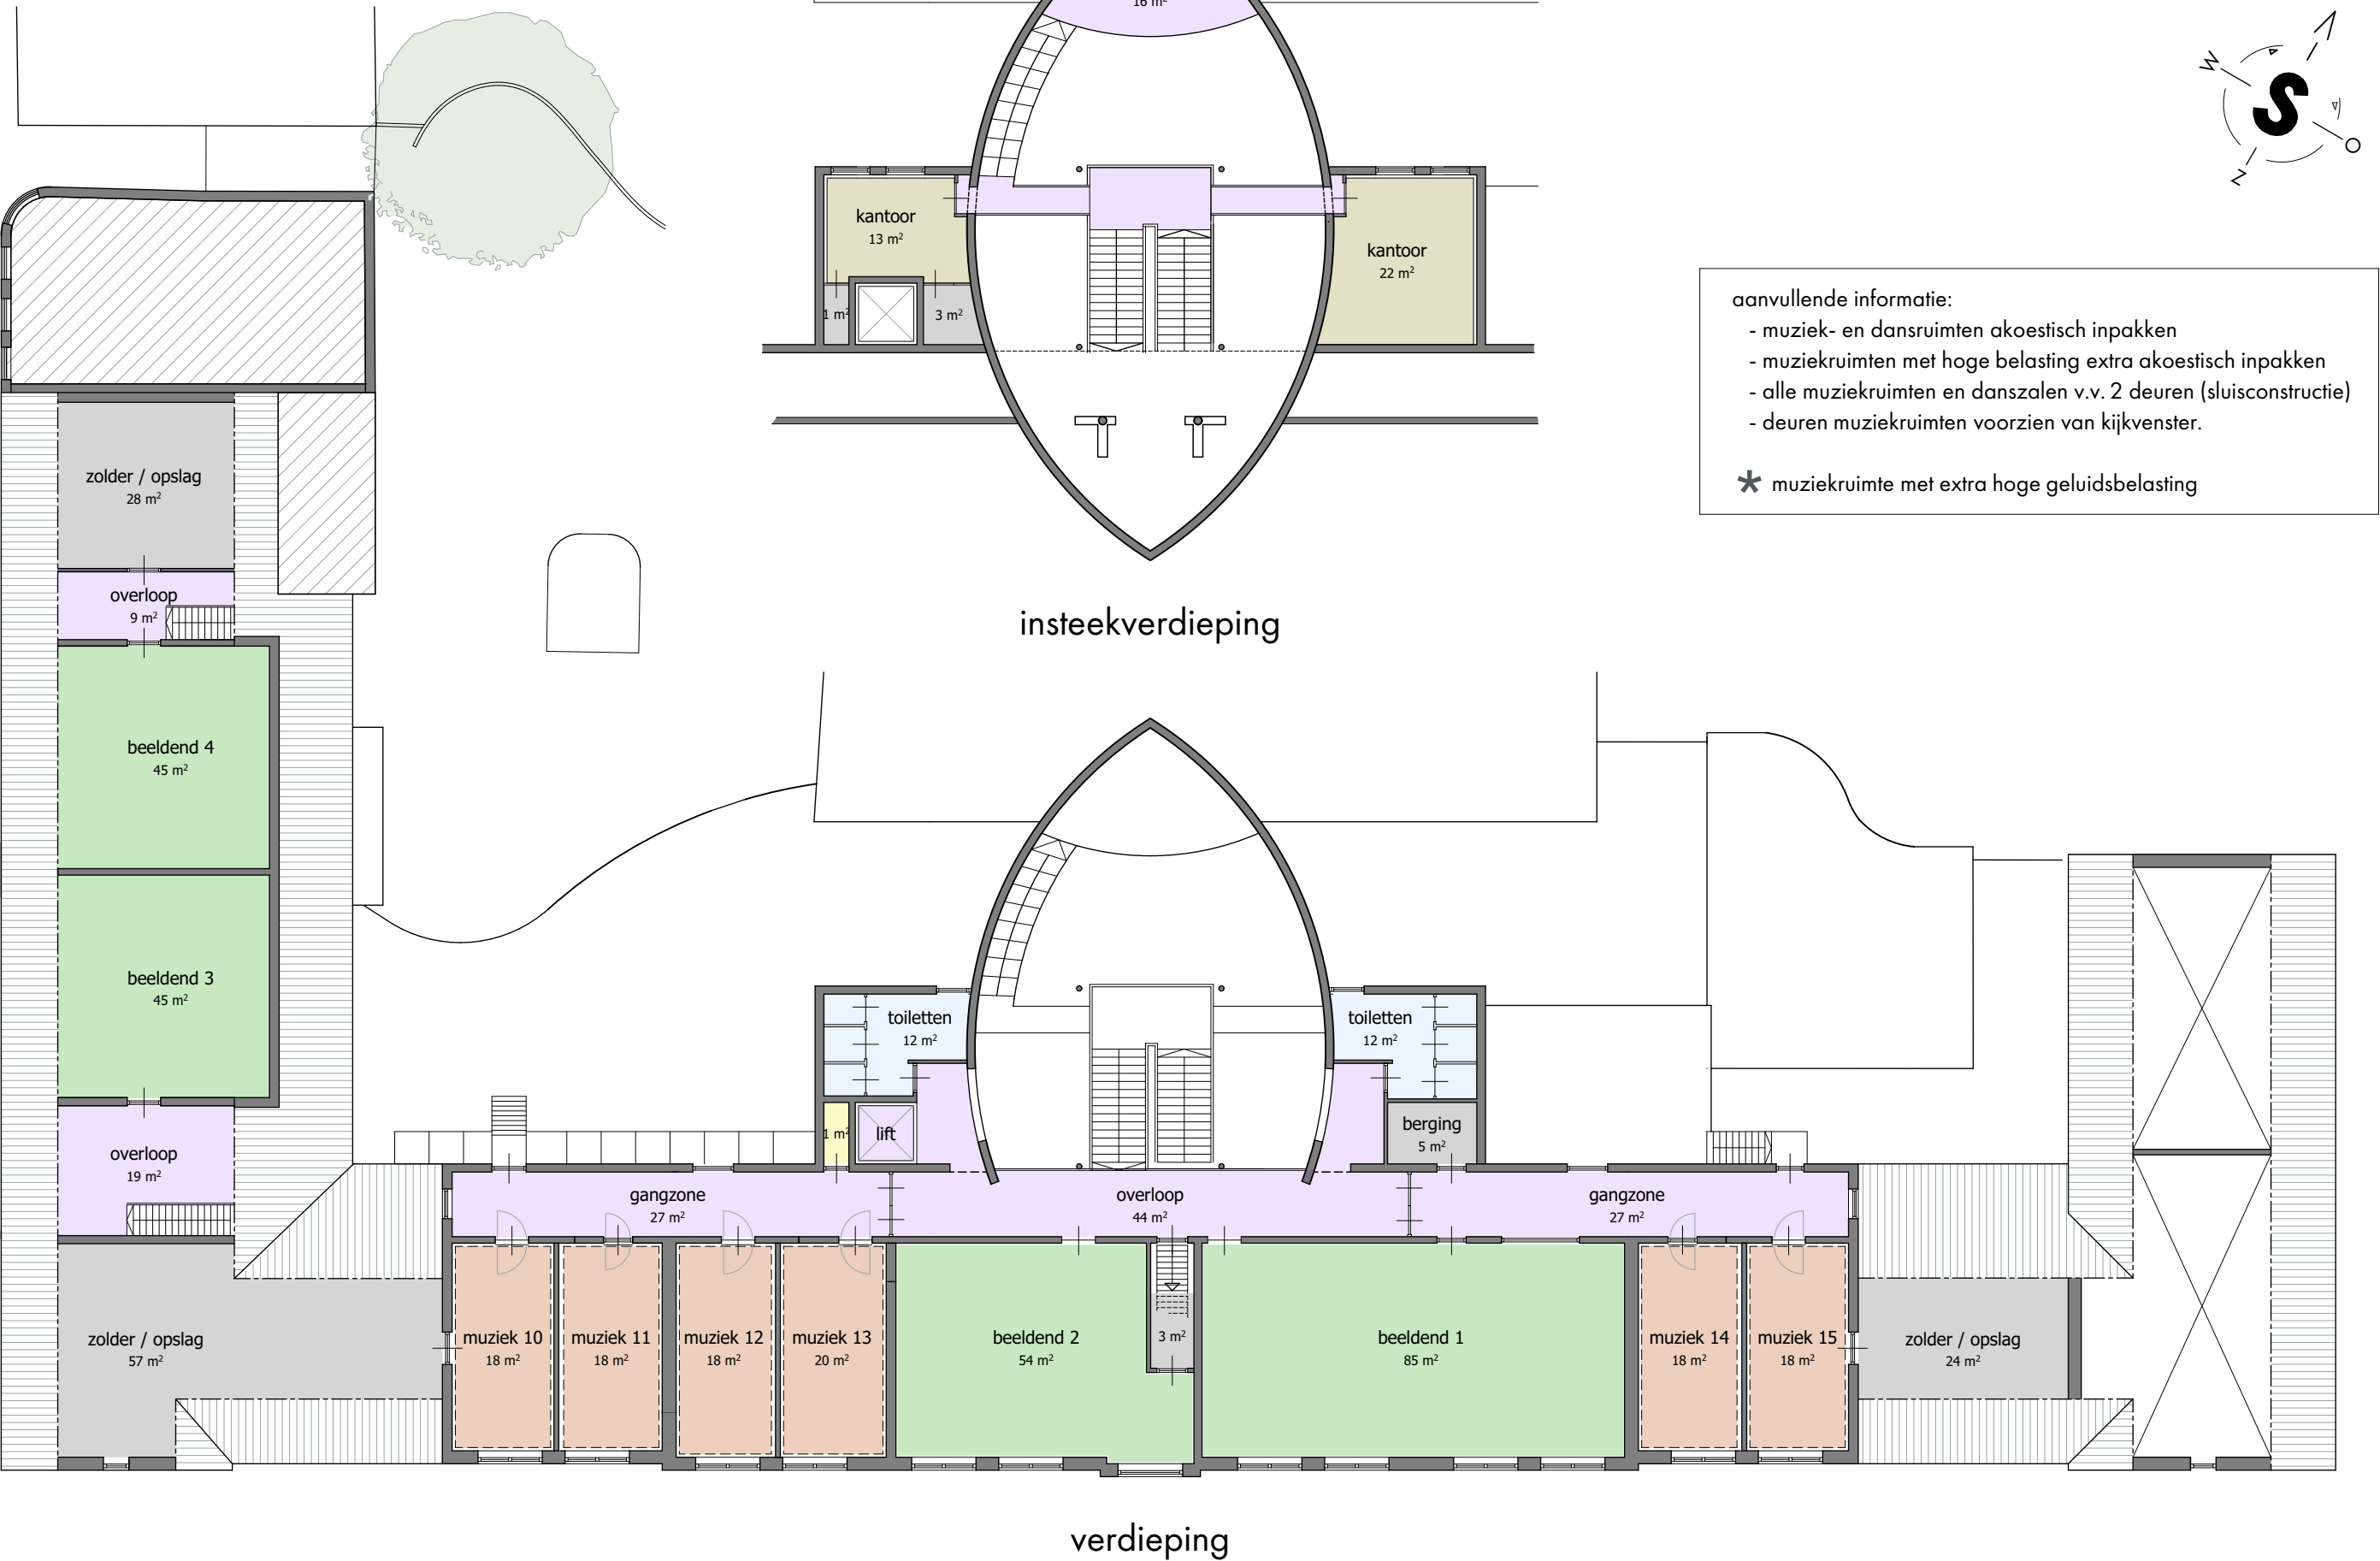

gebruiksoppervlakten per categorie

Gebruiksoppervlakte per categorie		
Verdieping	Vertreknaam	Opp.
beeldend		
begane grond	theater	53
verdieping	beeldend 1	85
verdieping	beeldend 2	54
verdieping	beeldend 3	45
verdieping	beeldend 4	45
		282 m²
dans		
begane grond	danszaal 1	131
begane grond	danszaal 2	82
begane grond	kleedruimte 1	17
begane grond	kleedruimte 2	17
begane grond	kleedruimte 3	27
begane grond	kleedruimte 4	27
begane grond	voorraimte	26
begane grond	voorraimte danszaal	11
		340 m²
kantoren		
begane grond	administr.	36
begane grond	kantoor	36
insteekverdieping	kantoor	13
insteekverdieping	kantoor	22
		108 m²
multifunctioneel		
begane grond	kantine	149
		149 m²
muziek		
begane grond	muziek + podium	160
begane grond	muziek 1	68
begane grond	muziek 2	50
begane grond	muziek 4	40
begane grond	popm. 5	18
begane grond	popmuziek 3	39
begane grond	popmuziek 6	38
begane grond	popmuziek 7	38
verdieping	muziek 10	18
verdieping	muziek 11	18
verdieping	muziek 12	18
verdieping	muziek 13	20
verdieping	muziek 14	18
verdieping	muziek 15	18
		563 m²


Gebruiksoppervlakte per categorie		
Verdieping	Vertreknaam	Opp.
overig		
begane grond	(spoel)keuken	18
begane grond	archief	21
begane grond	berging	4
begane grond	berging	5
begane grond	berging	8
begane grond	berging	10
begane grond	kast	2
begane grond	kast	2
begane grond	kast	3
begane grond	keuken	18
begane grond	opslag	50
begane grond	opslag	54
insteekverdieping	kast	1
insteekverdieping	kast	3
verdieping	berging	3
verdieping	berging	5
verdieping	zolder / opslag	24
verdieping	zolder / opslag	28
verdieping	zolder / opslag	57
		318 m²
technische ruimte		
begane grond	mk	1
begane grond	techniek	13
verdieping	liftkamer	1
		16 m²
toiletruimte		
begane grond	MIVA	5
begane grond	toiletten	9
begane grond	toiletten	9
verdieping	toiletten	12
verdieping	toiletten	12
		47 m²

Gebruiksoppervlakte per categorie		
Verdieping	Vertreknaam	Opp.
verkeersruimten		
begane grond	centrale hal	152
begane grond	entree	5
begane grond	gangzone	47
begane grond	gangzone	73
begane grond	nooduitgang	7
begane grond	voorraimte	8
begane grond	voorraimte kantine	5
begane grond	voorraimte keuken	3
begane grond	voorraimte lift	17
begane grond	voorraimte toiletten	9
insteekverdieping	balkon	16
insteekverdieping	bordes / loopbrug	15
verdieping	gangzone	27
verdieping	gangzone	27
verdieping	overloop	9
verdieping	overloop	19
verdieping	overloop	44
		483 m²


2.306 m²

bruto vloeroppervlak (BVO)


BVO per verdieping	
begane grond	1.864
insteekverdieping	59
verdieping	863
	2.786 m²

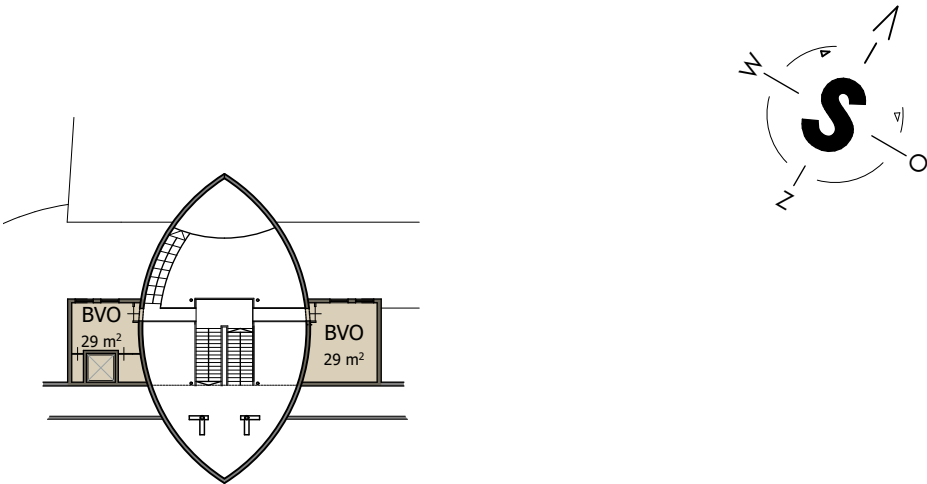


insteekverdieping

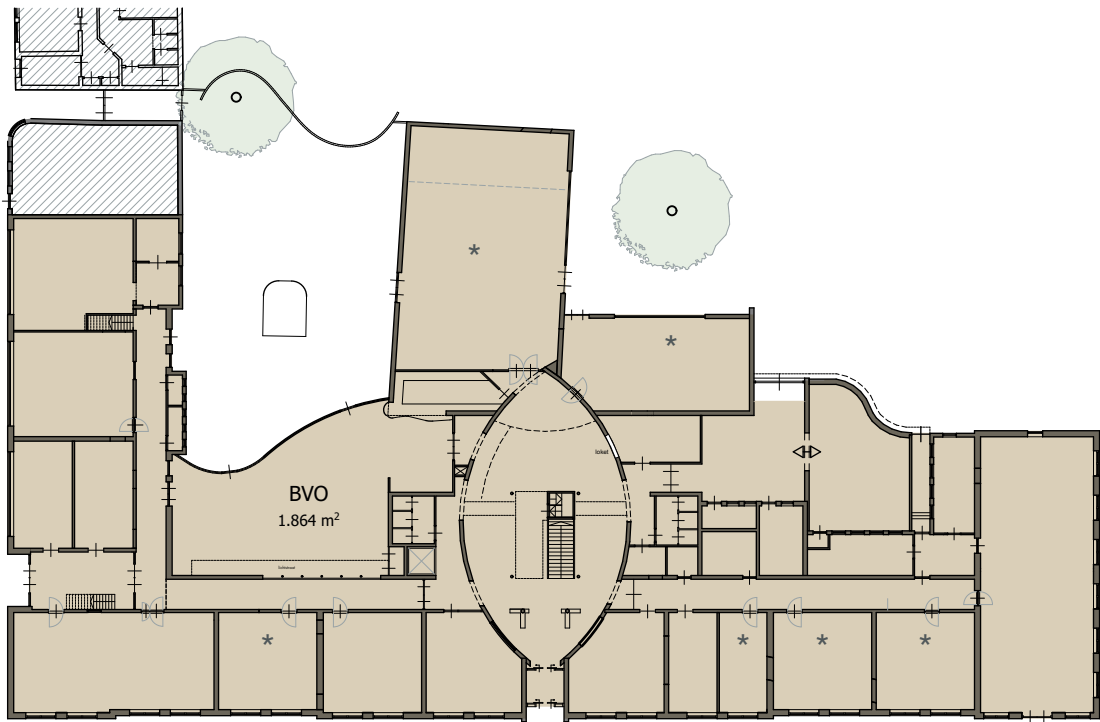

begane grond

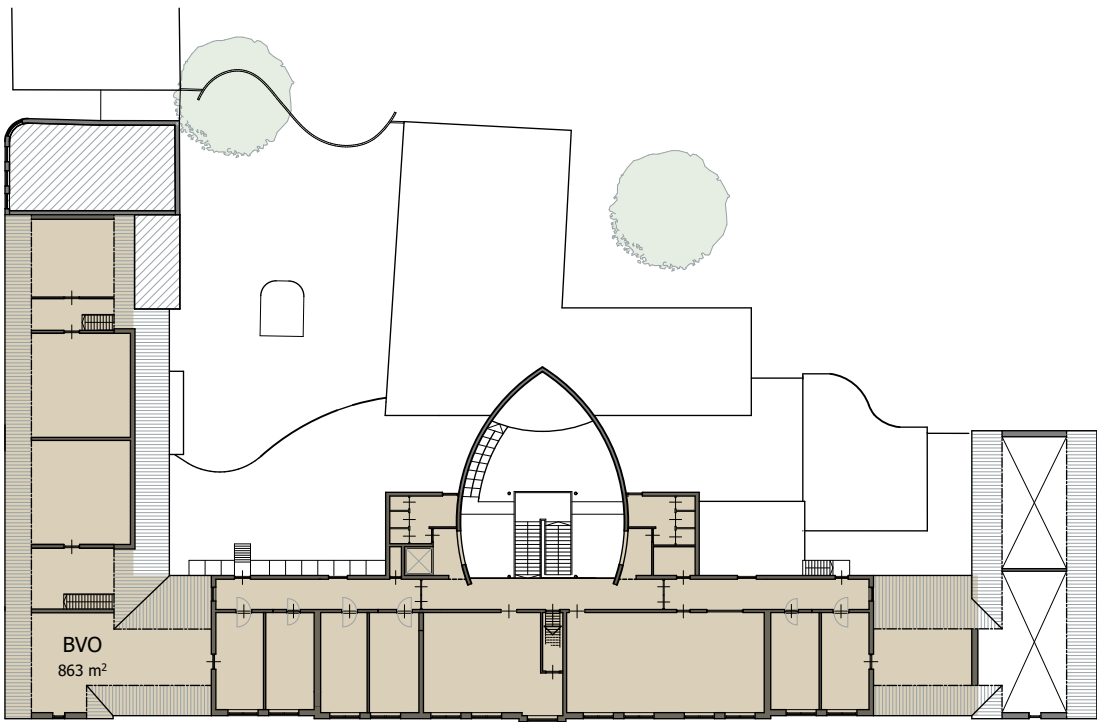


verdieping

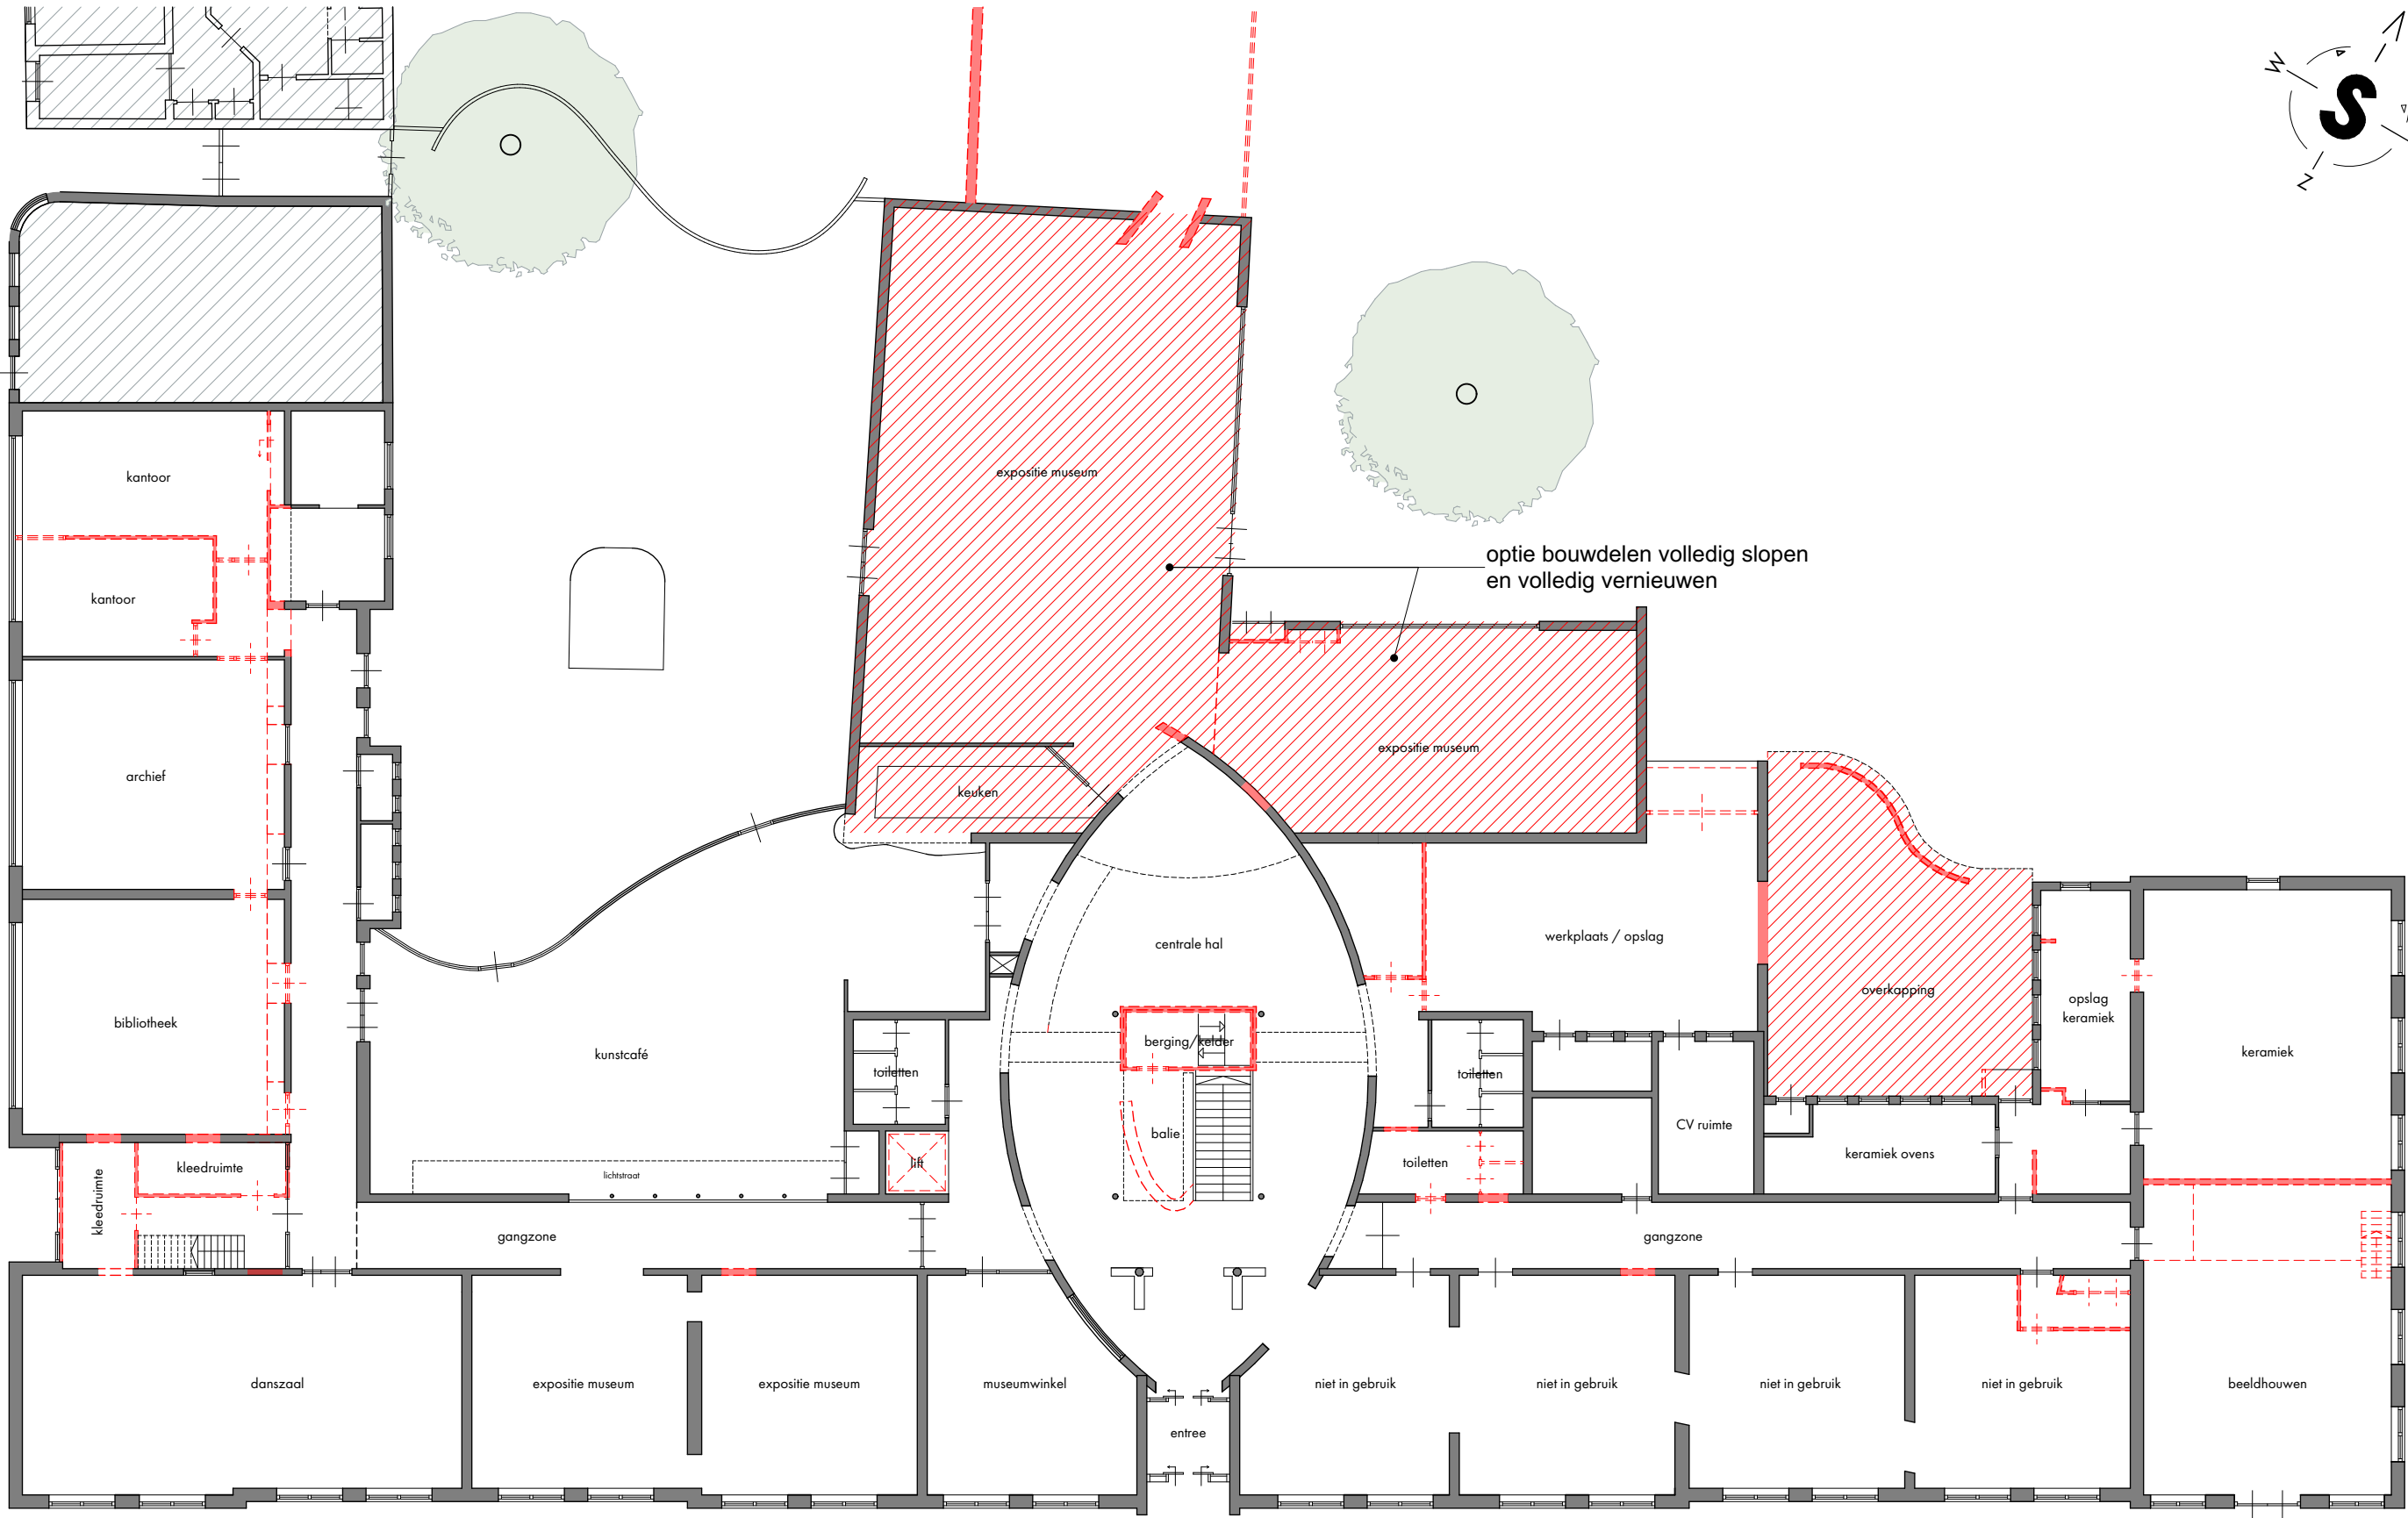

begane grond

studios

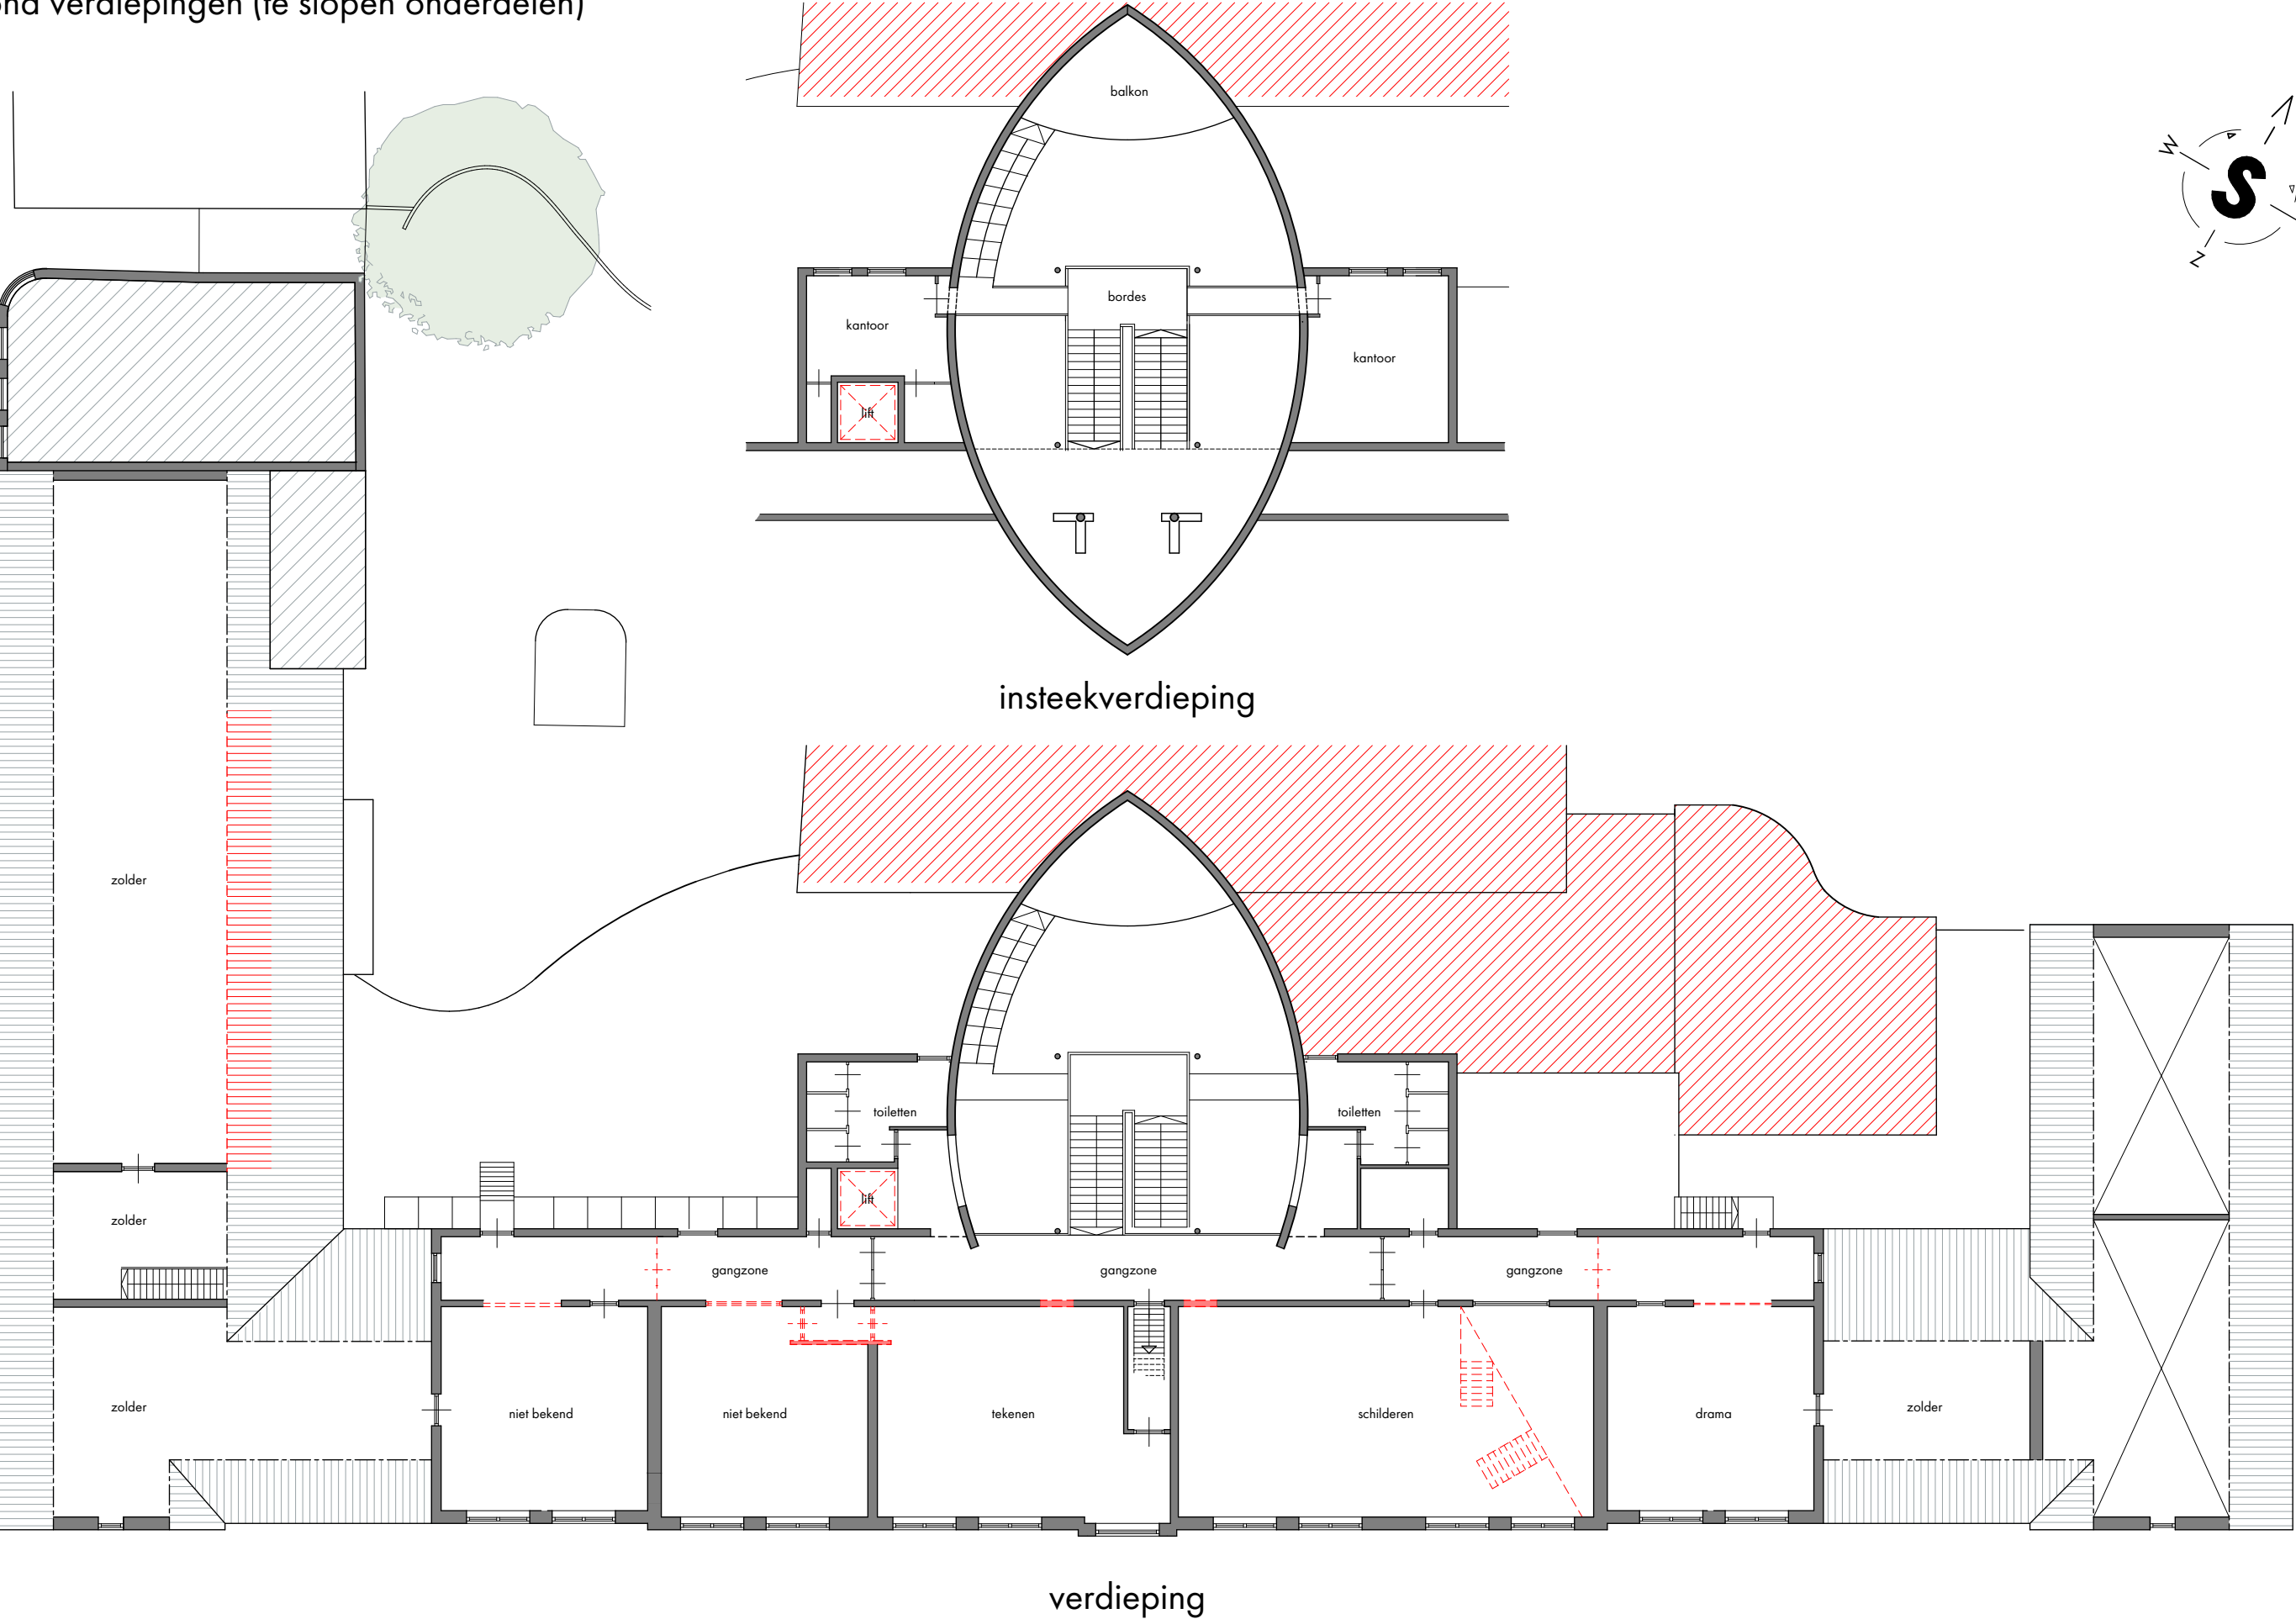

plattegrond beganegrond (nieuwe onderdelen)



begane grond

studios

